




საქართველოს იუსტიციის სამინისტრო
საჯარო რეგისტრის ეროვნული სააგენტო
საკადასტრო გეგმა

მიწის ნაკვეთის საკადასტრო კოდი: 29 11 36 155
ბანცხადების რეგისტრაციის ნომერი: 882013523048
მიწის ნაკვეთის ფართობი: 5000 კვ.მ.
ღანიშნულება: სასოფლო-სამეურნეო

გომზადების თარიღი:

12.11.13

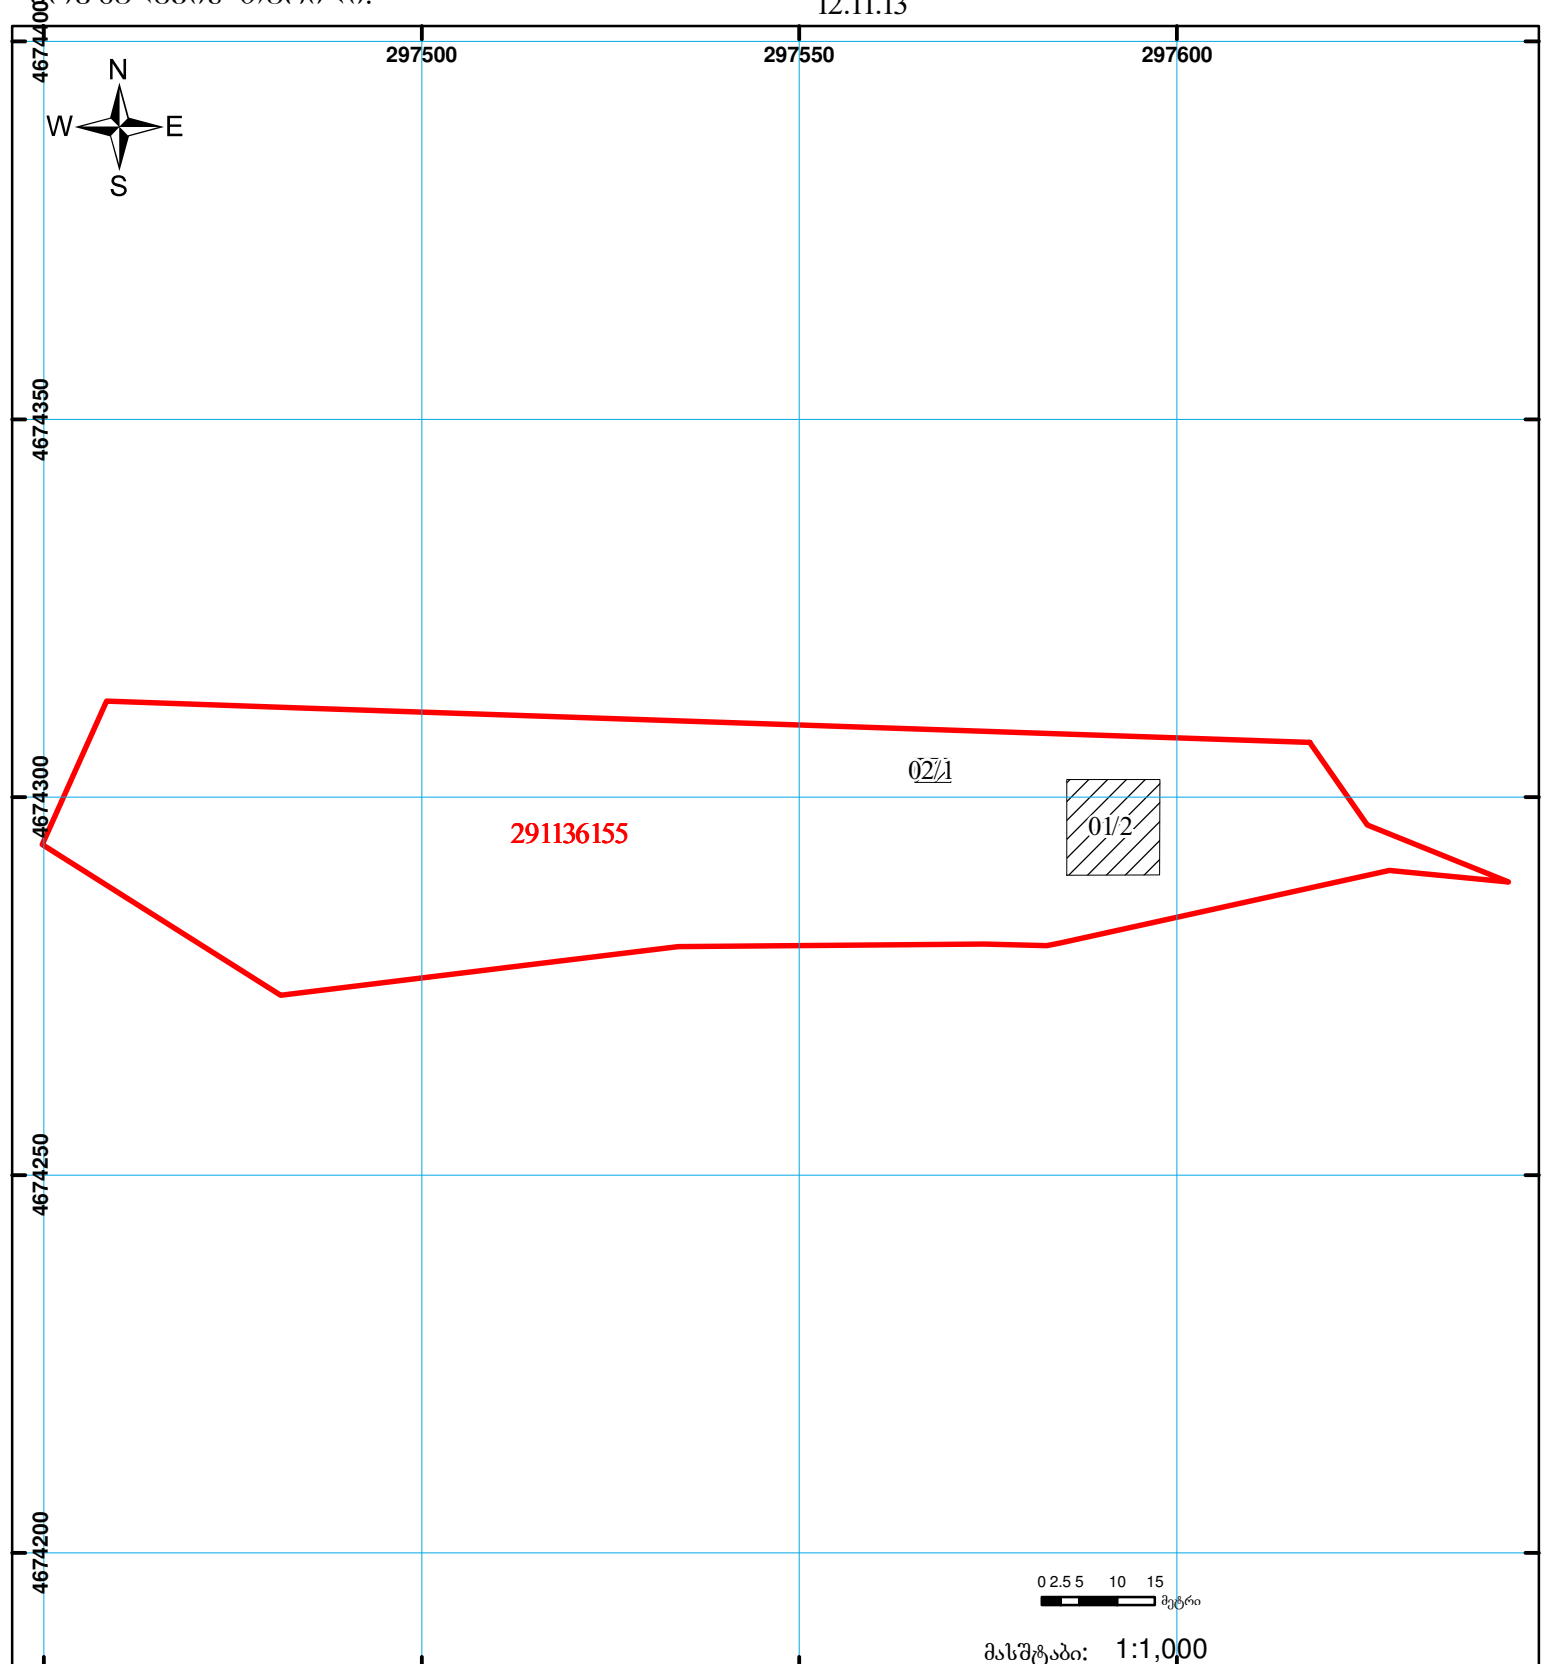

შენიშვნა-ნაგებობა,
პირობითი ნომერი/სართულიანობა



ვალდებულება



საზოგადოებრივი ნაგებობა



მიწის ნაკვეთის საკადასტრო საზღვარი



მშენებარე ნაგებობა

00°0' 0.00
UTM (საერთაშორისო)
სისტემის კოორდ.