



საკადასტრო გეგმა

საჯარო რეგისტრის ეროვნული
სააგენტო

საკადასტრო კოდი:

20.48.01.652

ნაკვეთის დანიშნულება:

არასასოფლო სამეურნეო

განცხადების ნომერი:

882023484065


ფართობი:

866 კვ.მ (WGS 84 / UTM zone 38N)

მომზადების თარიღი:

16/05/2023

866 კვ.მ (WGS 84 / UTM zone 37N)

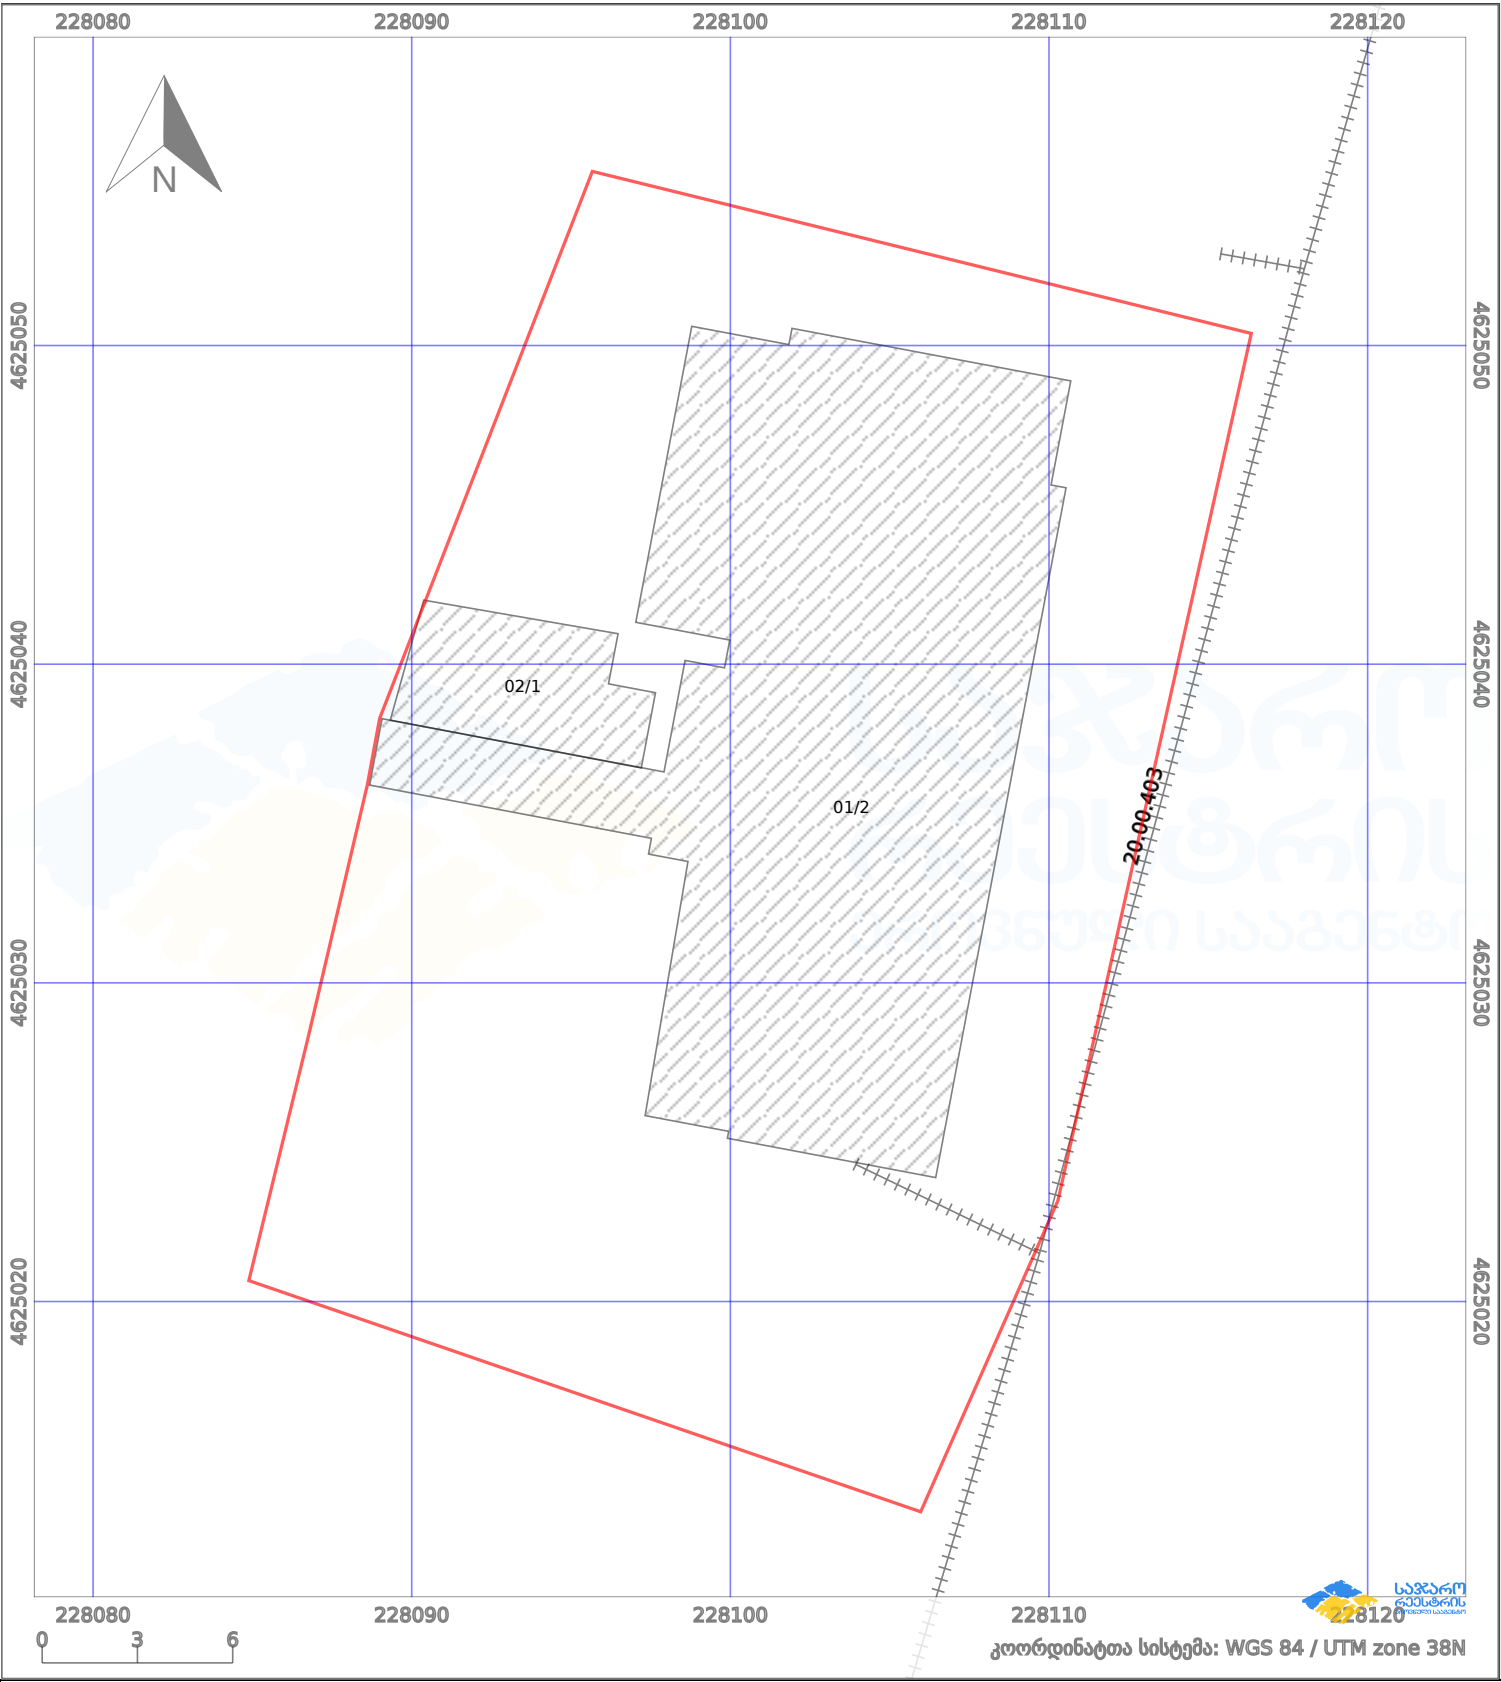

ნაკვეთის საზღვარი	მშენებარე ნაგებობა	02/4	აშენებული ნაგებობა	ქარსაფარი ზოლი
სამობრივი ნაგებობა	ტყის ფონდი	ვალდებულება		