



საკადასტრო გეგმა

საჯარო რეესტრის ეროვნული
სააგენტო

საკადასტრო კოდი: **66.43.01.543**

ნაკვეთის დანიშნულება:


სასოფლო-სამეურნეო

განცხადების ნომერი: **882019145012**

ფართობი:

3009 კვ.მ (WGS 84 / UTM zone 38N)

მომზადების თარიღი: **21/03/2019**

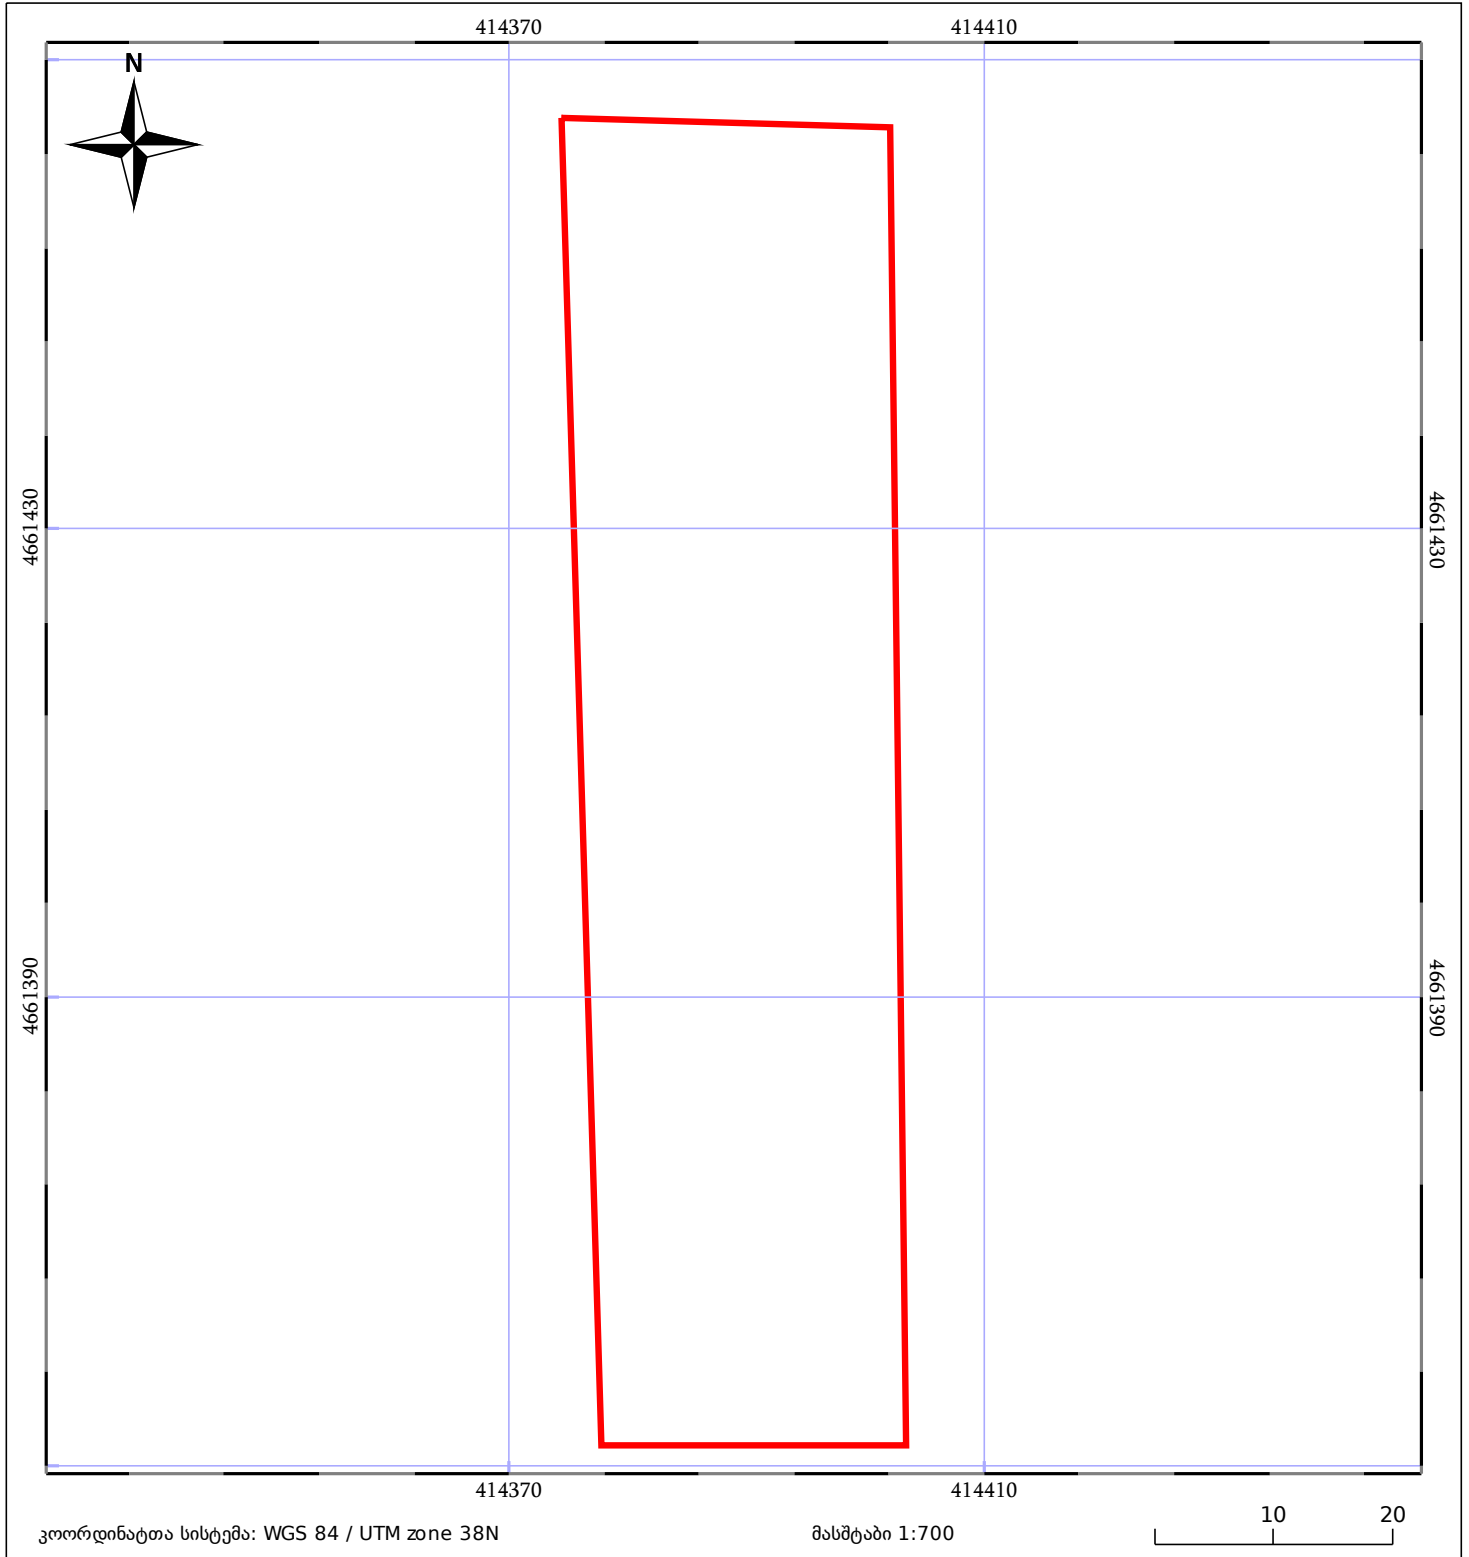

05/25 მშენებარე ნაკებობა	05/25 მწიფე/ნაკებობა	ტყის ფონდი
ნაკვეთის საკადასტრო საზღვარი	საზღვარი ნაკებობა	ვალდებულება