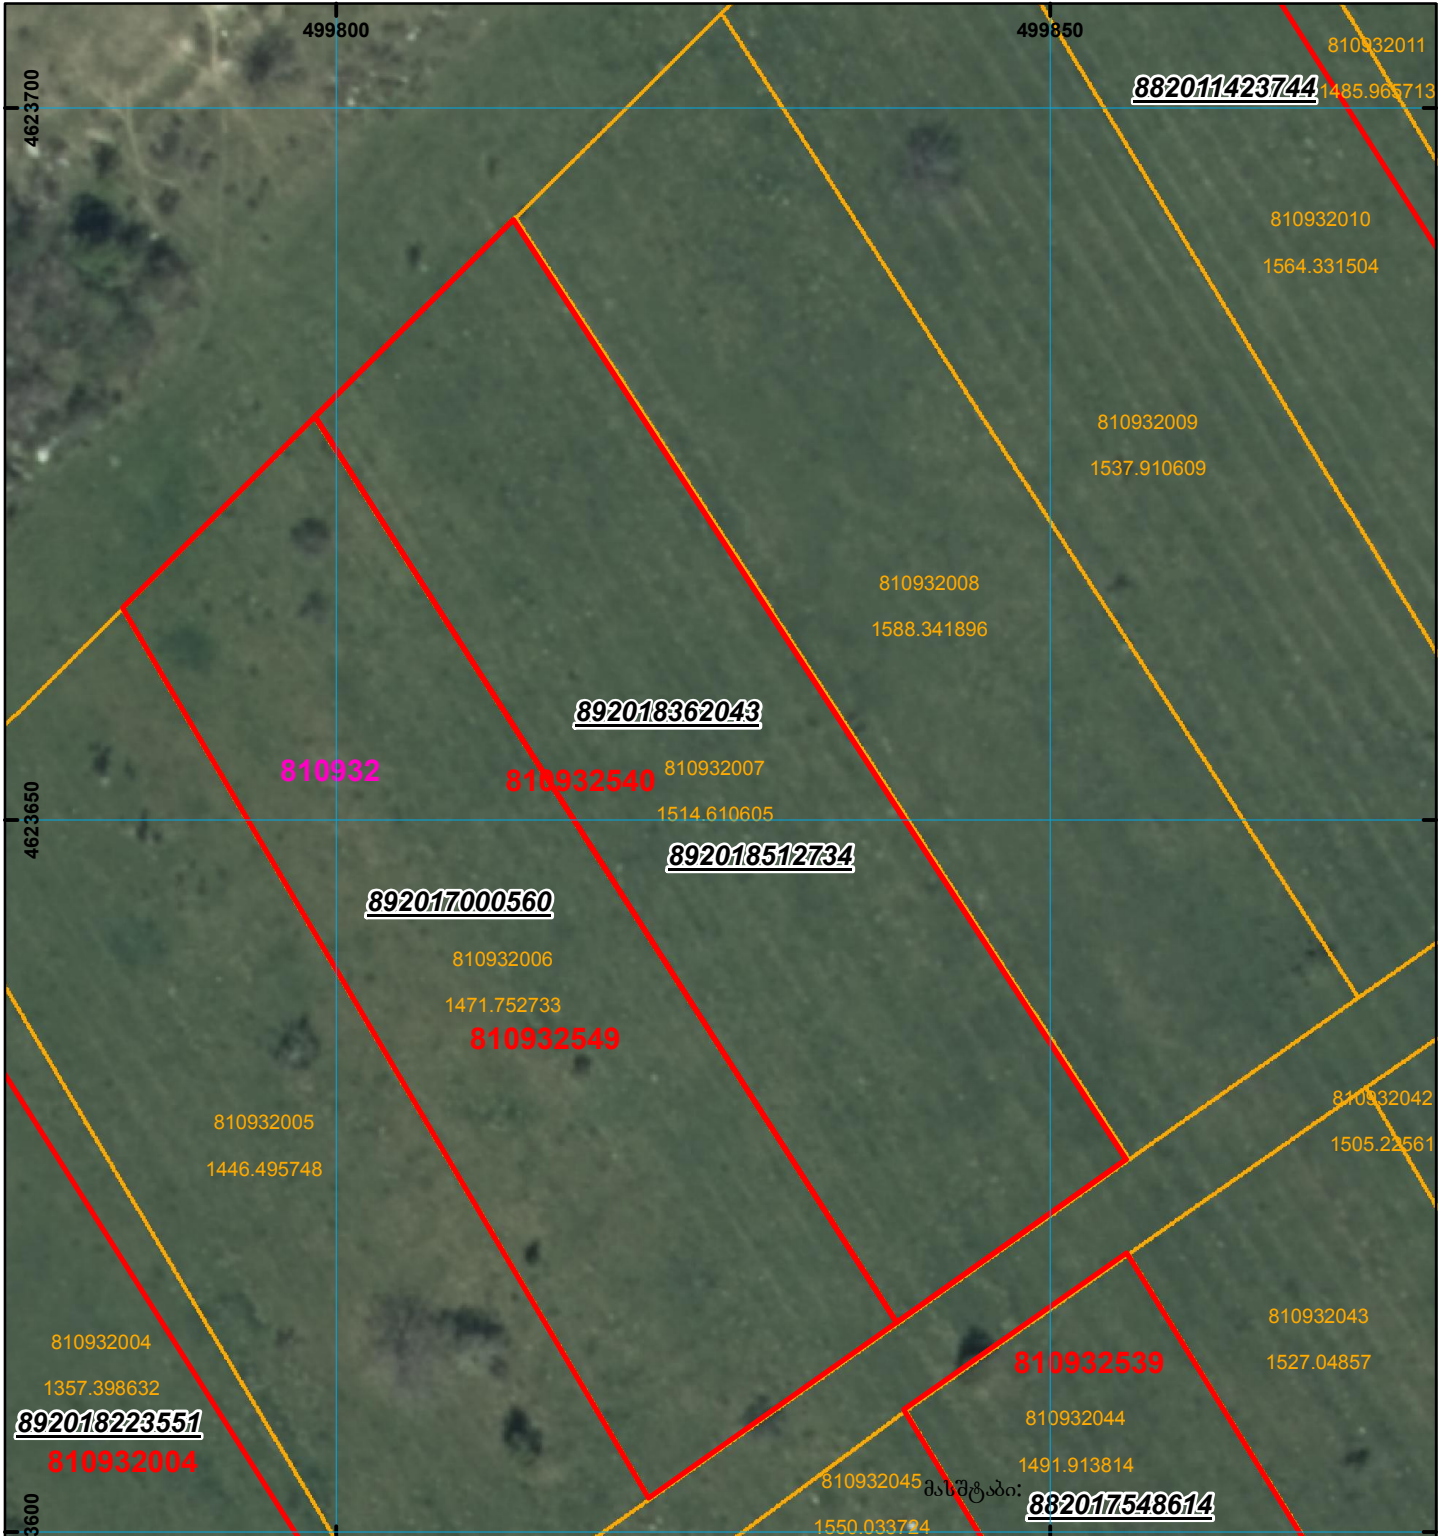
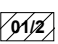

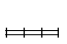


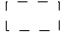


მიწის ნაკვეთის საკადასტრო კოდი: 81 09 32 540
 ბანცხალების რეგისტრაციის ნომერი: 892018362043
 მიწის ნაკვეთის ფართობი: 1500 კვ.მ.

მომზადების თარიღი: 05.07.18



	შენიშნა-ნაგებობა, პირობითი ნომერი/სართულიანობა		ვალდებულება		სასობრივი ნაგებობა	 (საერთაშორისო) სისტემის კოორდ. UTM
	მიწის ნაკვეთის საკადასტრო საზღვარი		მშენებარე ნაგებობა			