



საჯარო რეესტრის
ეროვნული სააგენტო

საქართველოს იუსტიციის სამინისტრო
საჯარო რეესტრის ეროვნული სააგენტო

საკადასტრო გეგმა


მიწის ნაკვეთის საკადასტრო კოდი: 01.72.14.037.386

განცხადების რეგისტრაციის ნომერი 882009125048

მიწის ნაკვეთის ფართობი: 630 კვ.მ.

დანიშნულება: სასოფლო-სამეურნეო

მოწოდების თარიღი 02.07.09

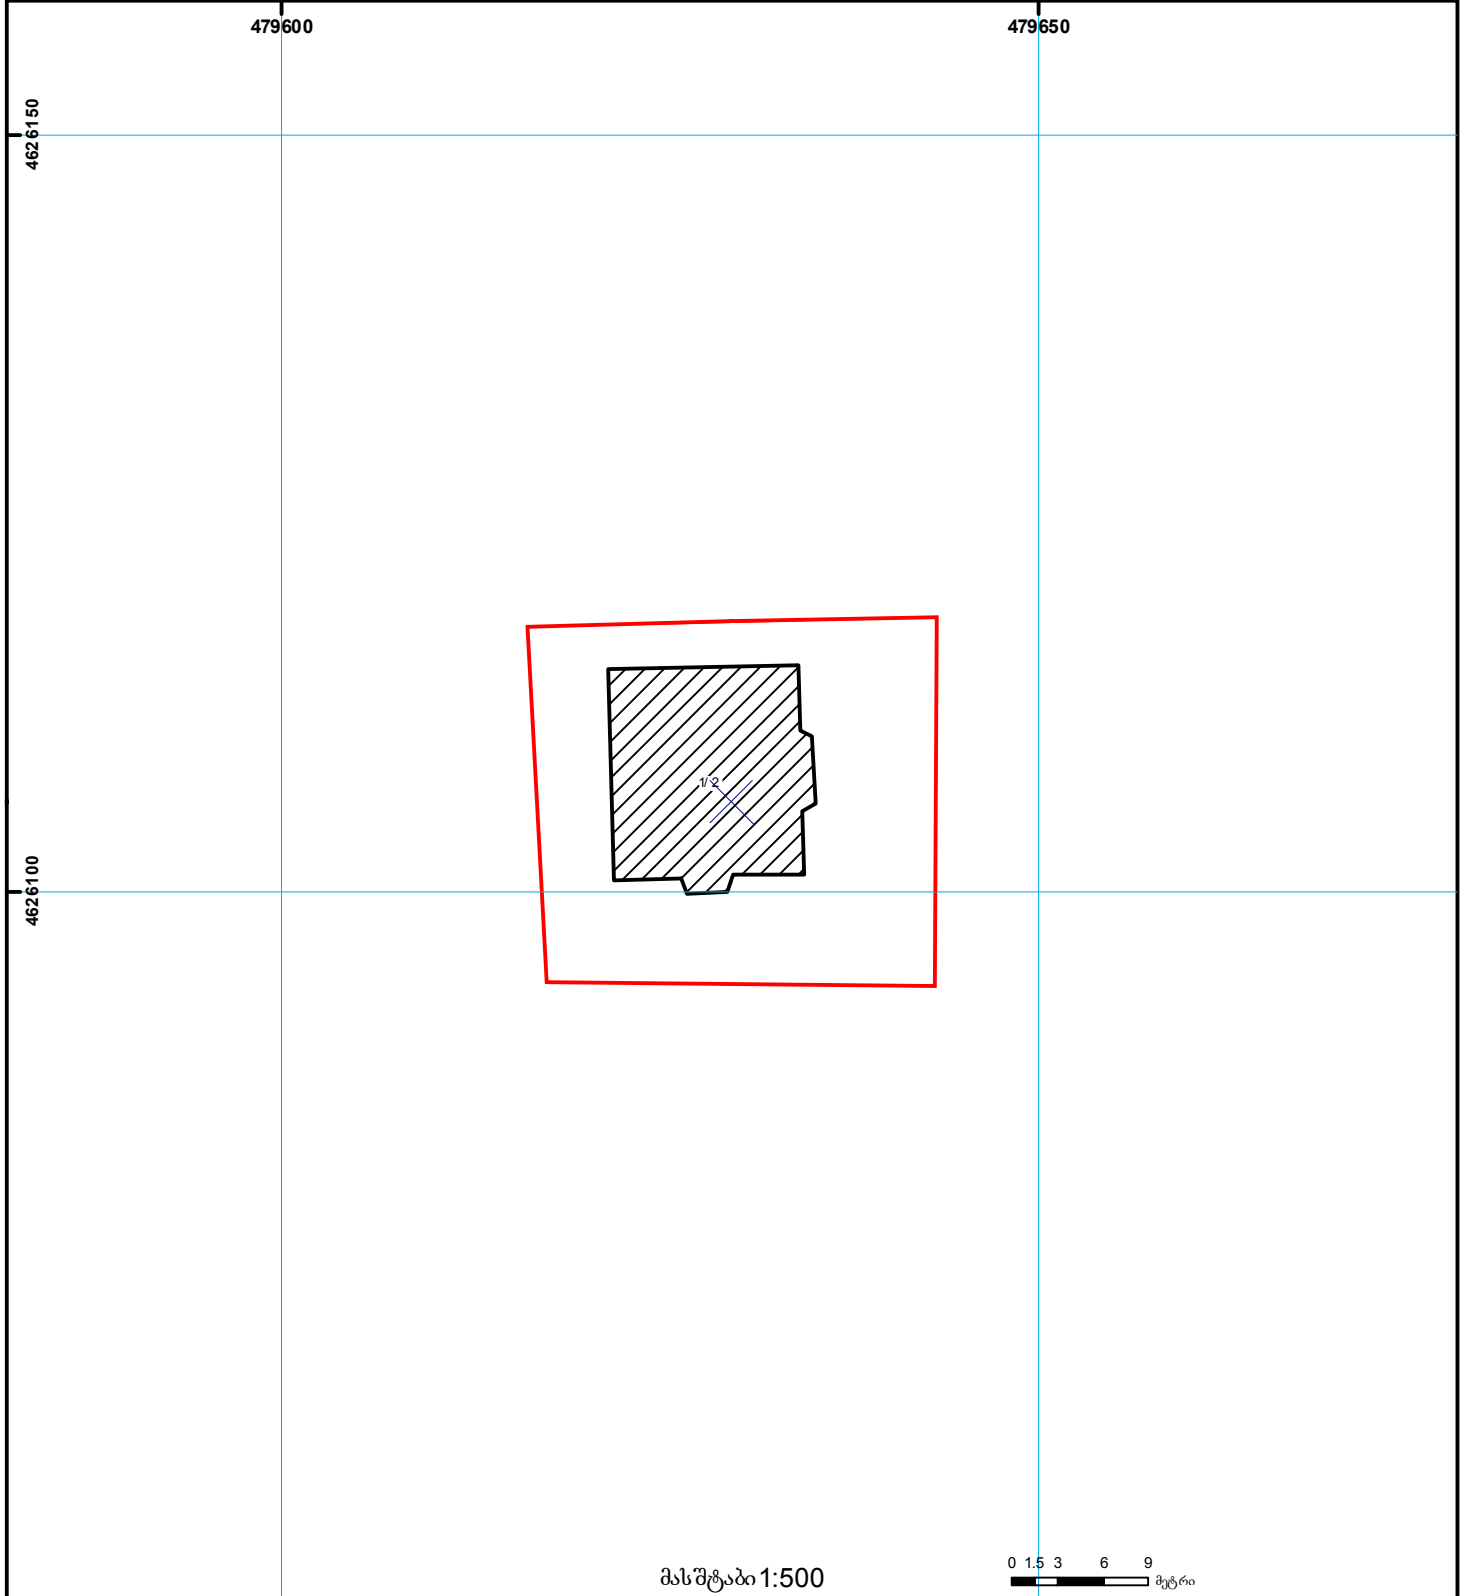

შენობა-ნაგებობა, პირობითი ნომერი/სართულიანობა
 ვალდებულება
 საზოგადოებრივი ნაგებობა
 მიწის ნაკვეთის საკადასტრო საზღვარი
 მშენებარე ნაგებობა
 (საერთაშორისო) UTM სისტემის კოორდ.