




საკადასტრო გეგმა

საჯარო რეგისტრის ეროვნული
სააგენტო

საკადასტრო კოდი: 24.01.37.338
განცხადების ნომერი: 882026333658
მომზადების თარიღი: 24/04/2026

ნაკვეთის დანიშნულება: სასოფლო-სამეურნეო
ფართობი: 3900 კვ.მ (WGS 84 / UTM zone 38N)

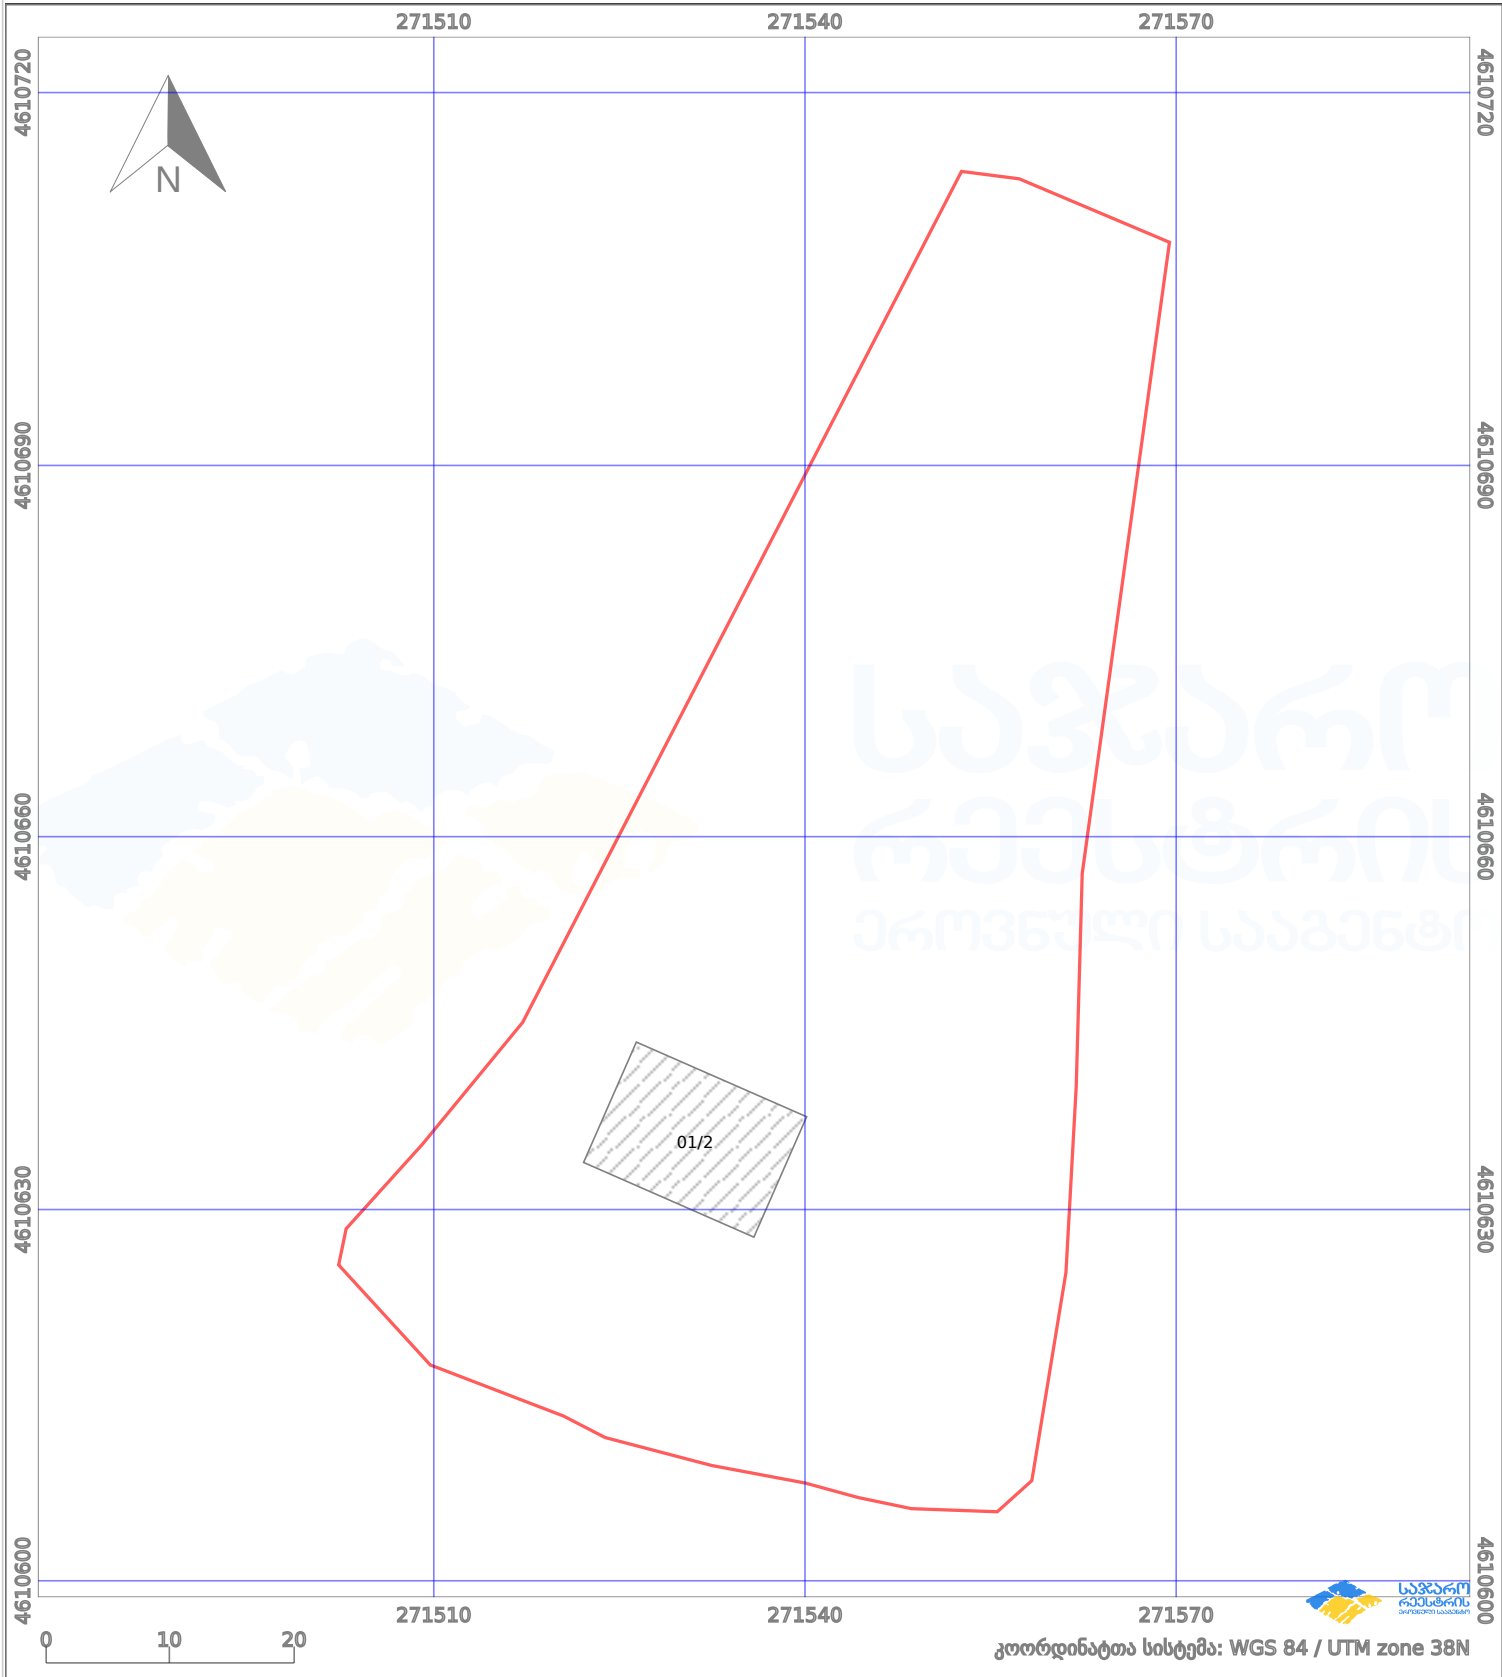

პირობითი აღნიშვნები:

	ნაკვეთის საზღვარი		შეუწესებარე ნაგებობა		02/4	აშენებული ნაგებობა		მიწისქვეშა ნაგებობა
	ხაზობრივი ნაგებობა		ტყის ფონდი			ვალდებულება		ქარსაფარი ბოლი