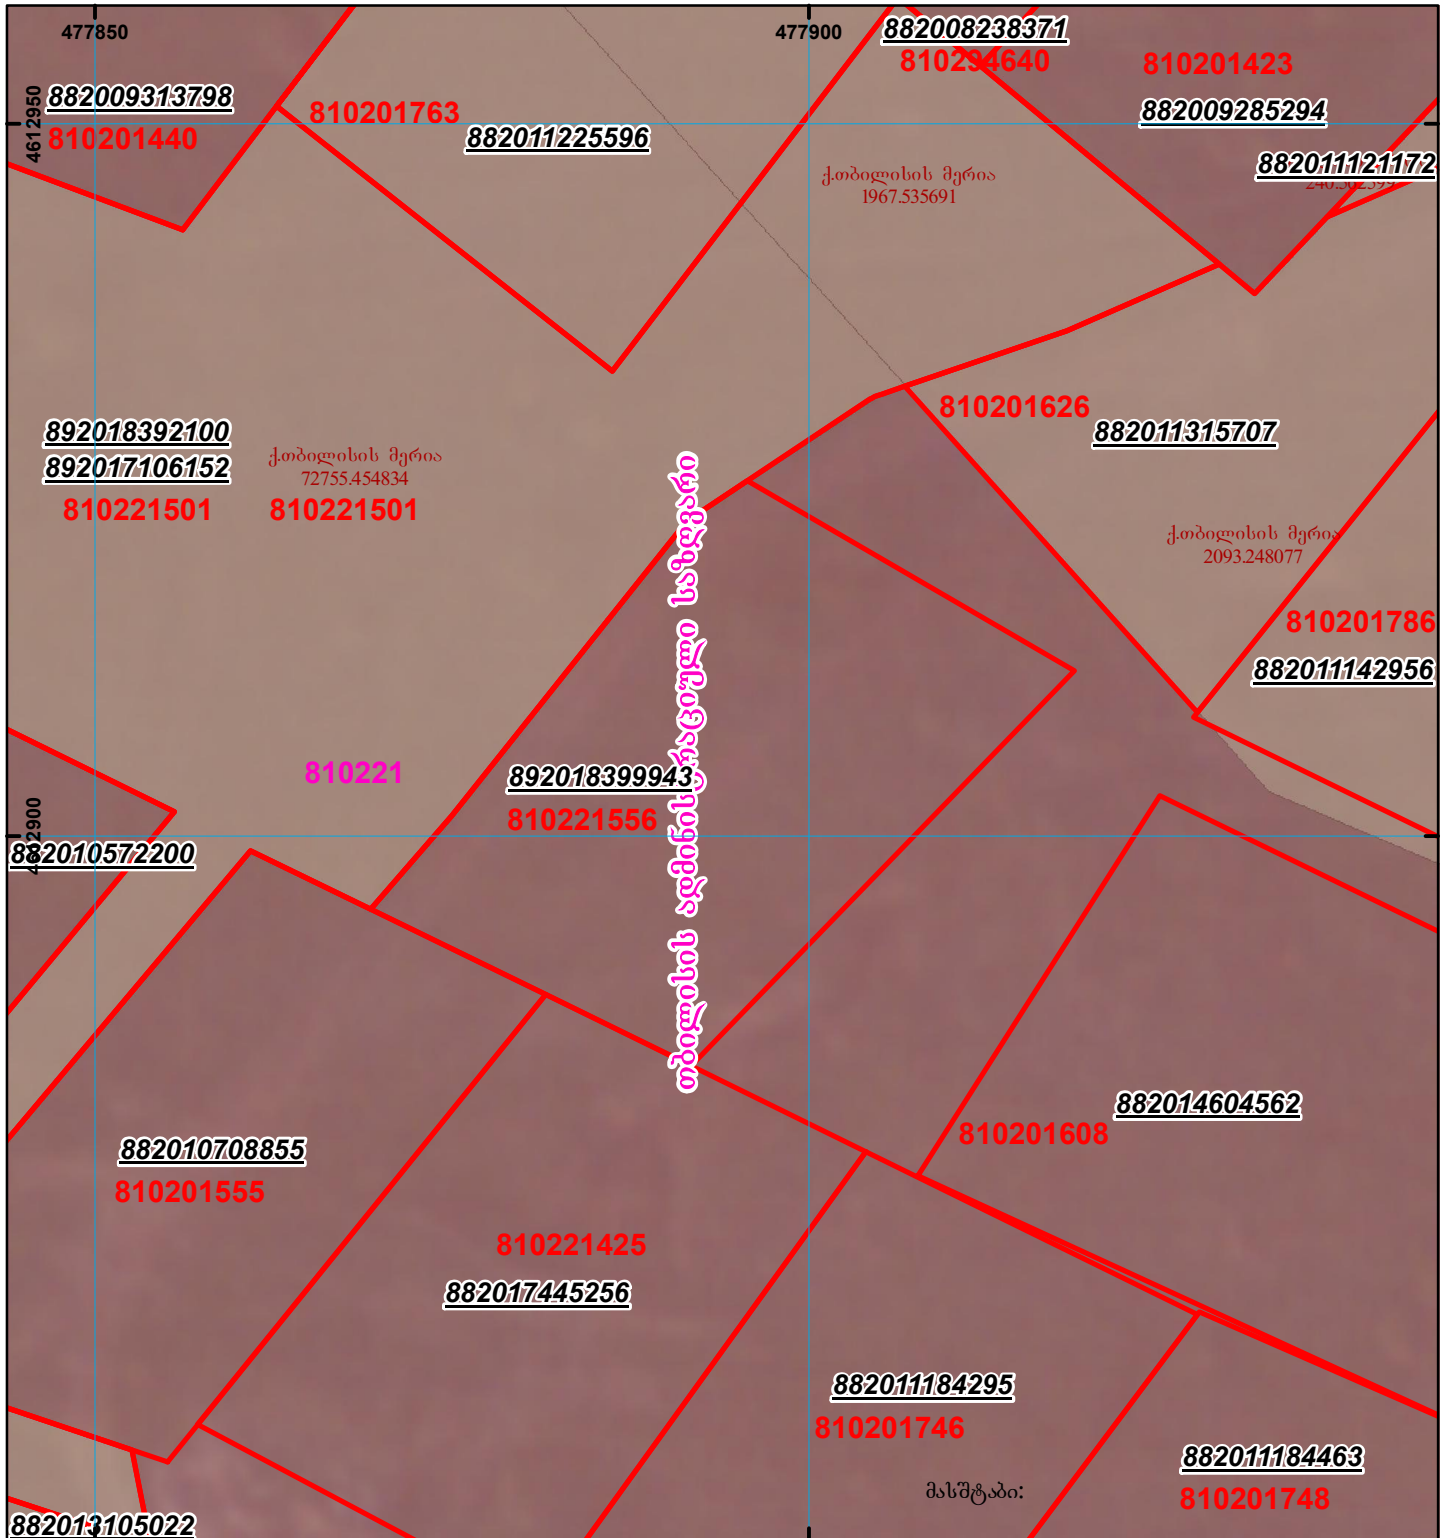


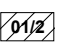

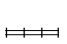
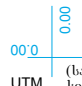

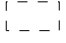
მიწის ნაკვეთის საკადასტრო კოდი: 81 02 21 556

ბანცხალების რეგისტრაციის ნომერი: 892018399943

მიწის ნაკვეთის ფართობი: 1000 კვ.მ.

მოგზალების თარიღი: 14.05.18



	შენიშვნა-ნაგებობა, პირობითი ნომერი/სართულიანობა		ვალდებულება		სასობრივი ნაგებობა	 (საერთაშორისო სისტემის კოორდ.) UTM
	მიწის ნაკვეთის საკადასტრო საზღვარი		მშენებარე ნაგებობა			