



საკადასტრო გეგმა

საჯარო რეესტრის ეროვნული
სააგენტო

საკადასტრო კოდი: **01.11.10.001.532**

განცხადების ნომერი: **882023180570**


მომზადების თარიღი: **15/03/2023**

ნაკვეთის დანიშნულება:

ფართობი:

არასასოფლო საშენი

478 კვ.მ (WGS 84 / UTM zone 38N)

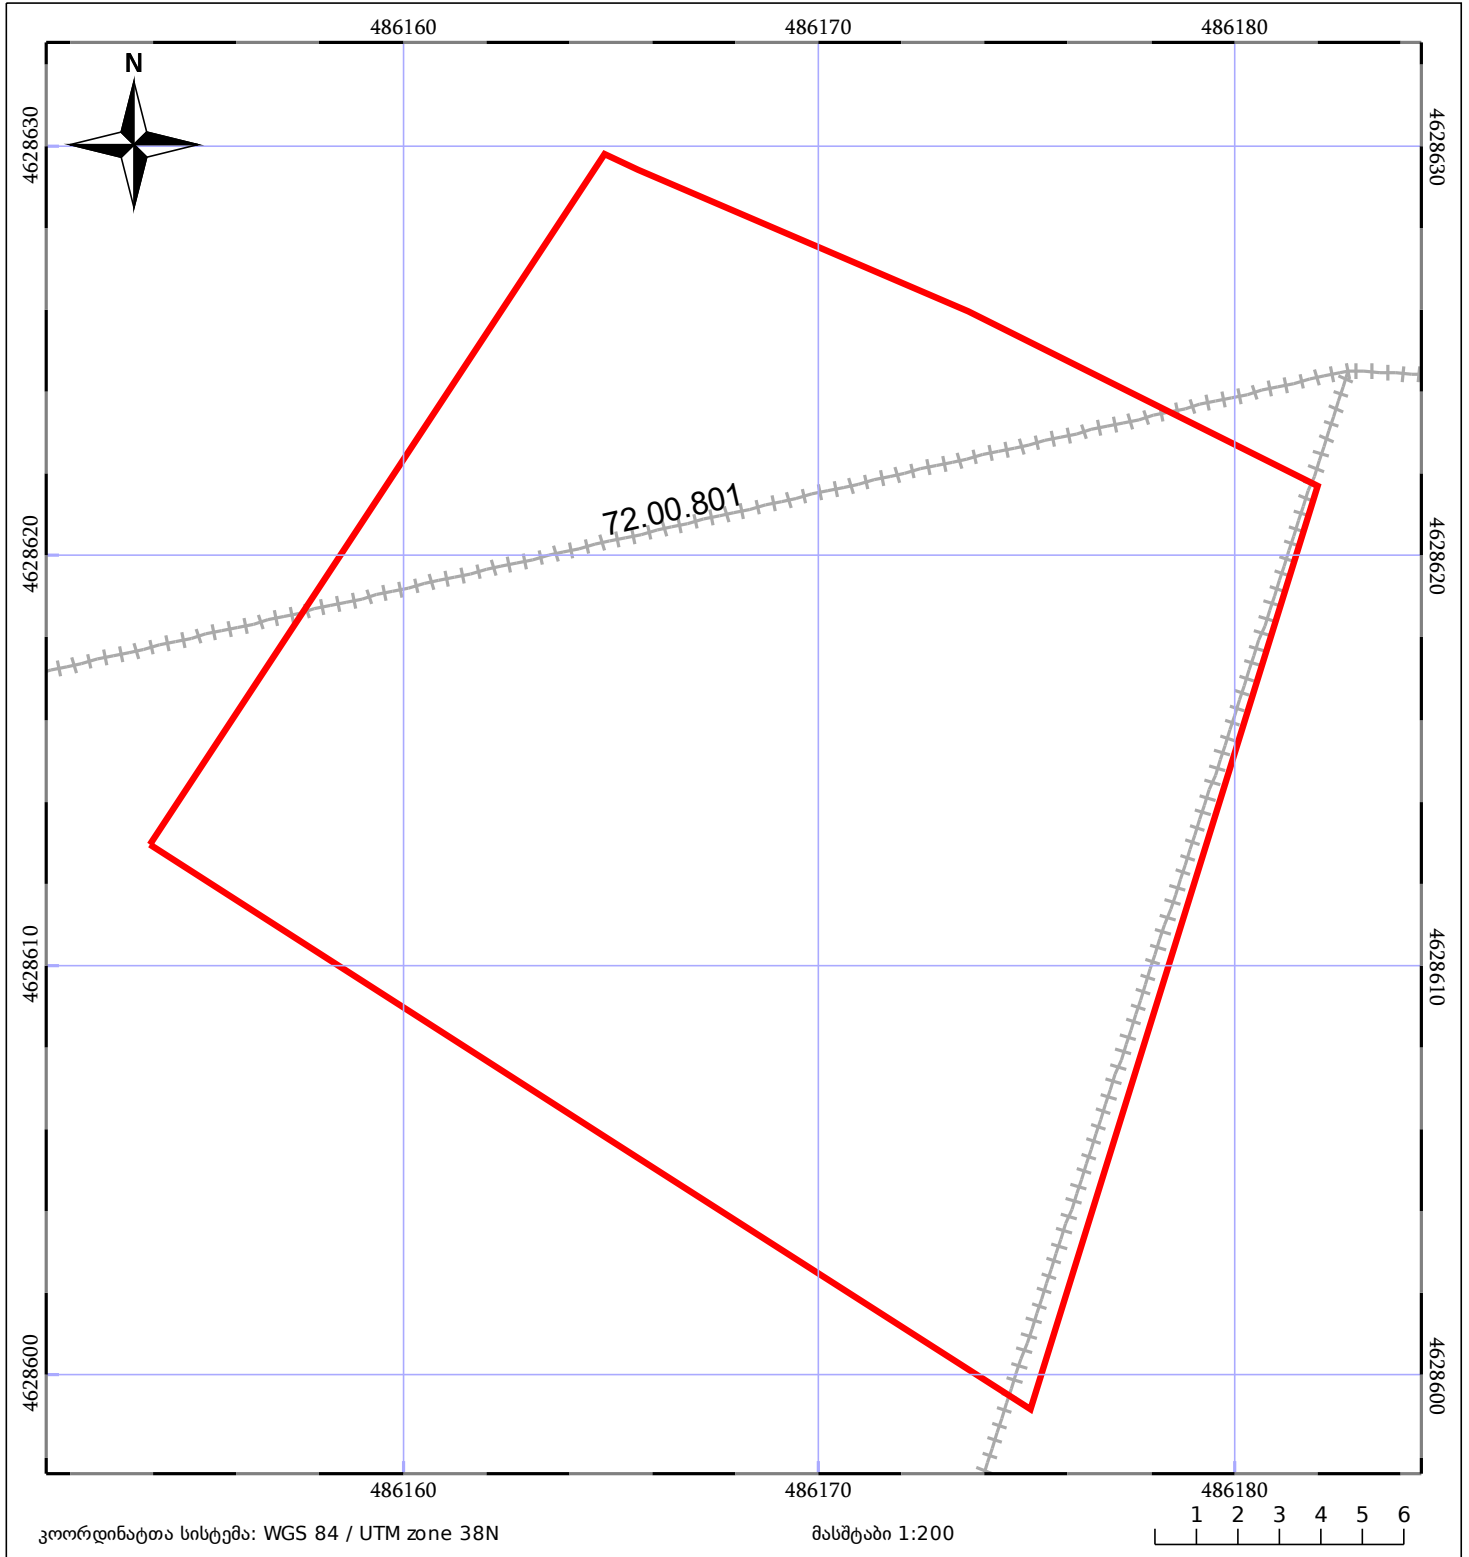

05/25	მშენებარე ნაგებობა		ნაკვეთის საკადასტრო საზღვარი	05/25	შენობა/ნაგებობა
	საზღვრივი ნაგებობა		ტყის ფონდი		ვალდებულება