




საკადასტრო გეგმა

საჯარო რეგისტრის ეროვნული
სააგენტო

საკადასტრო კოდი: 22.21.07.699
განცხადების ნომერი: 882024547725
მომზადების თარიღი: 27/08/2024

ნაკვეთის დანიშნულება: სასოფლო-სამეურნეო(სახნავი)
ფართობი: 830 კვ.მ (WGS 84 / UTM zone 38N)
830 კვ.მ (WGS 84 / UTM zone 37N)

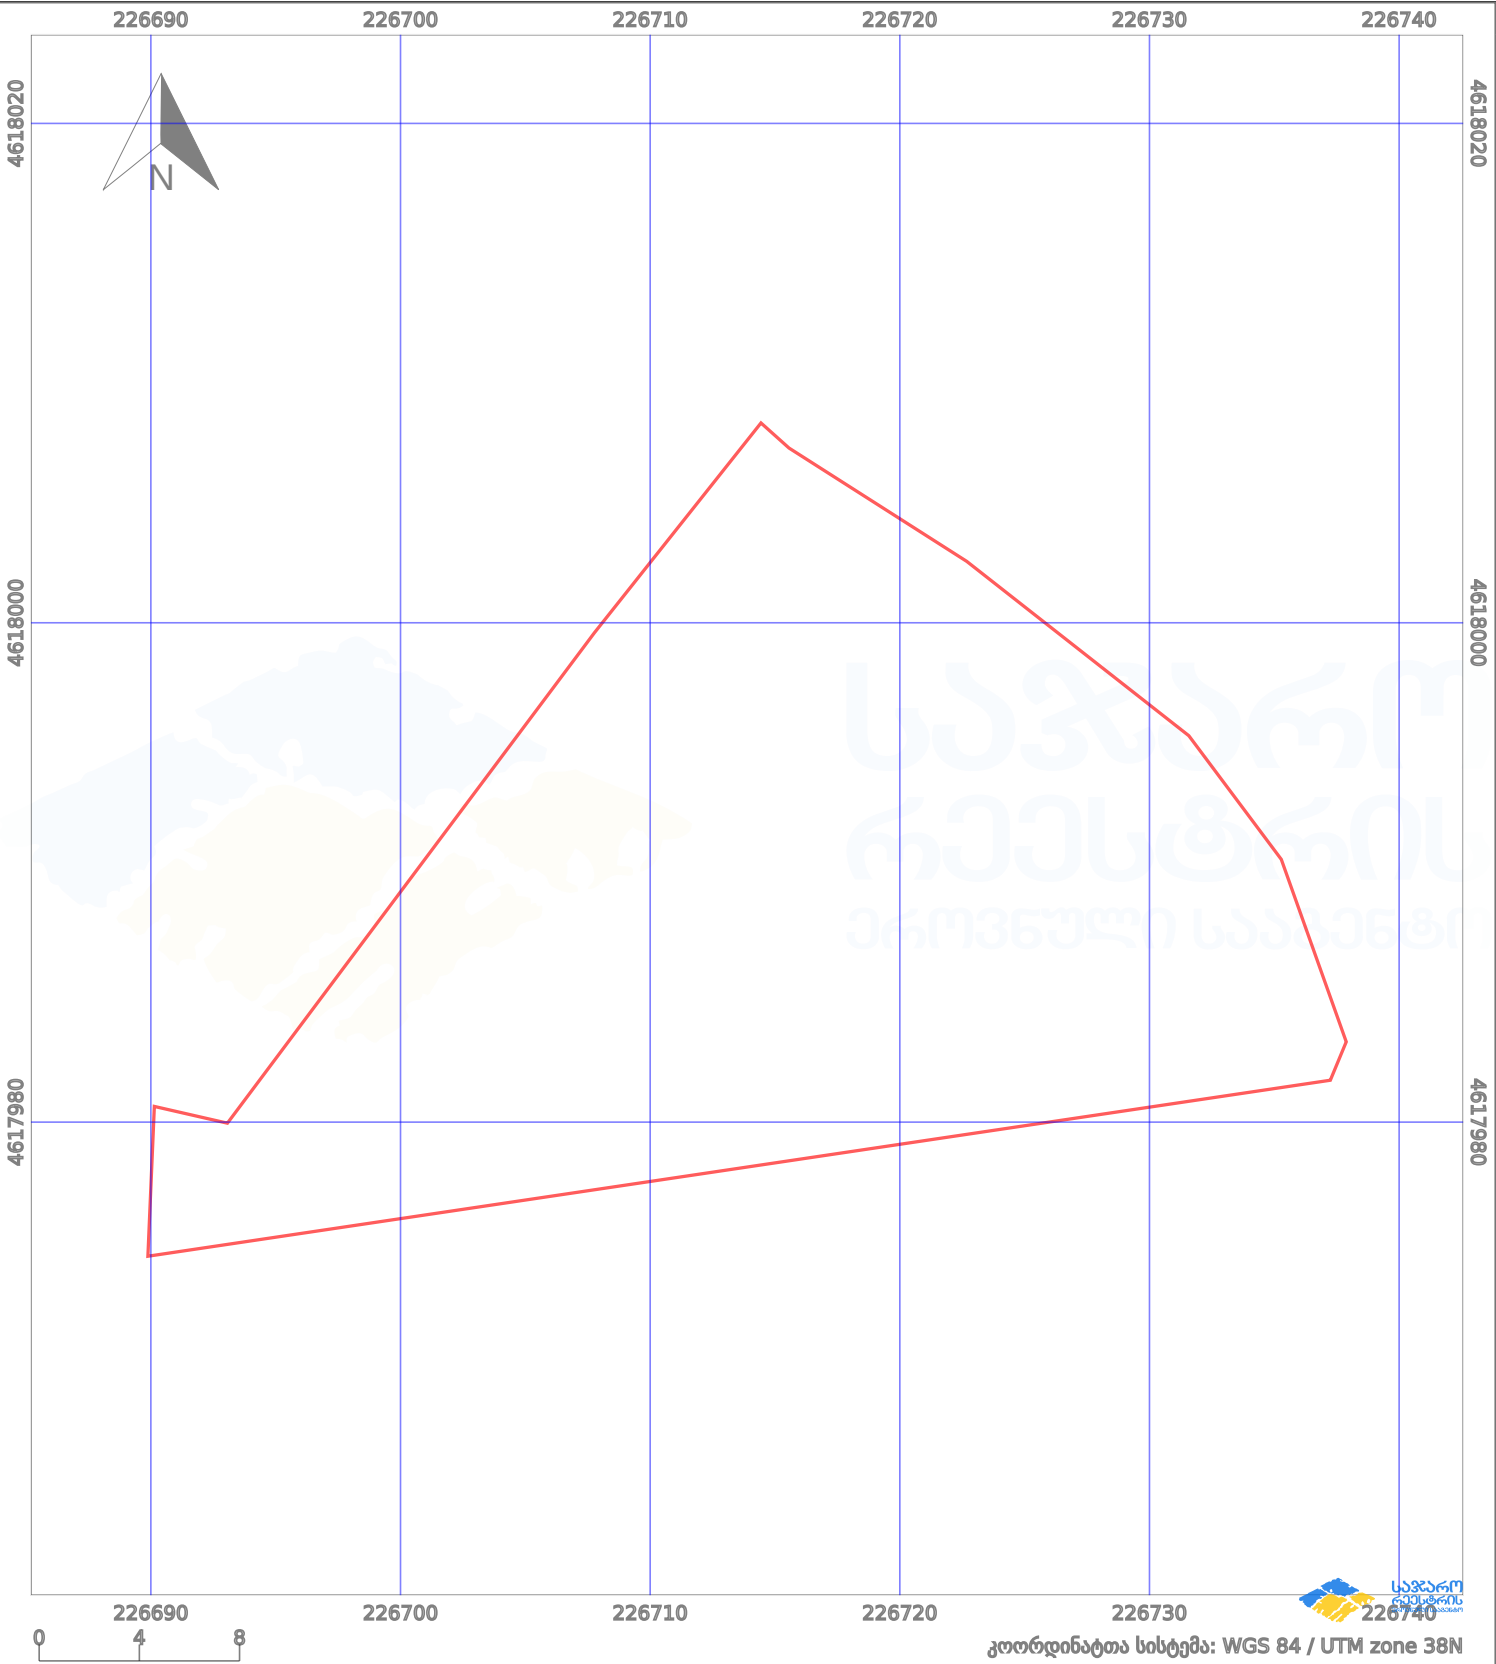

ნაკვეთის საზღვარი	მშენებარე ნაგებობა	02/4	აშენებული ნაგებობა	მიწისქვეშა ნაგებობა
საზოგადოებრივი ნაგებობა	ტყის ფონდი	ვალდებულება	ქარსაფარი ბოლი	