


საკადასტრო აბგზმითი/აზომვითი ნახაზი არ შეესაბამება №388
დადგენილებით განსაზღვრულ მოთხოვნებს
(ფოტოსურათებზე თარიღი არ ფიქსირდება)

განცხადების რეგისტრაციის ნომერი:
მიწის ნაკვეთის საკადასტრო კოდი:
მიწის ნაკვეთის ფართობი:
დანომვულება:

882020785783
01.17.11.027.065
3600 კვ.მ.

მომზადების თარიღი

22.10.20

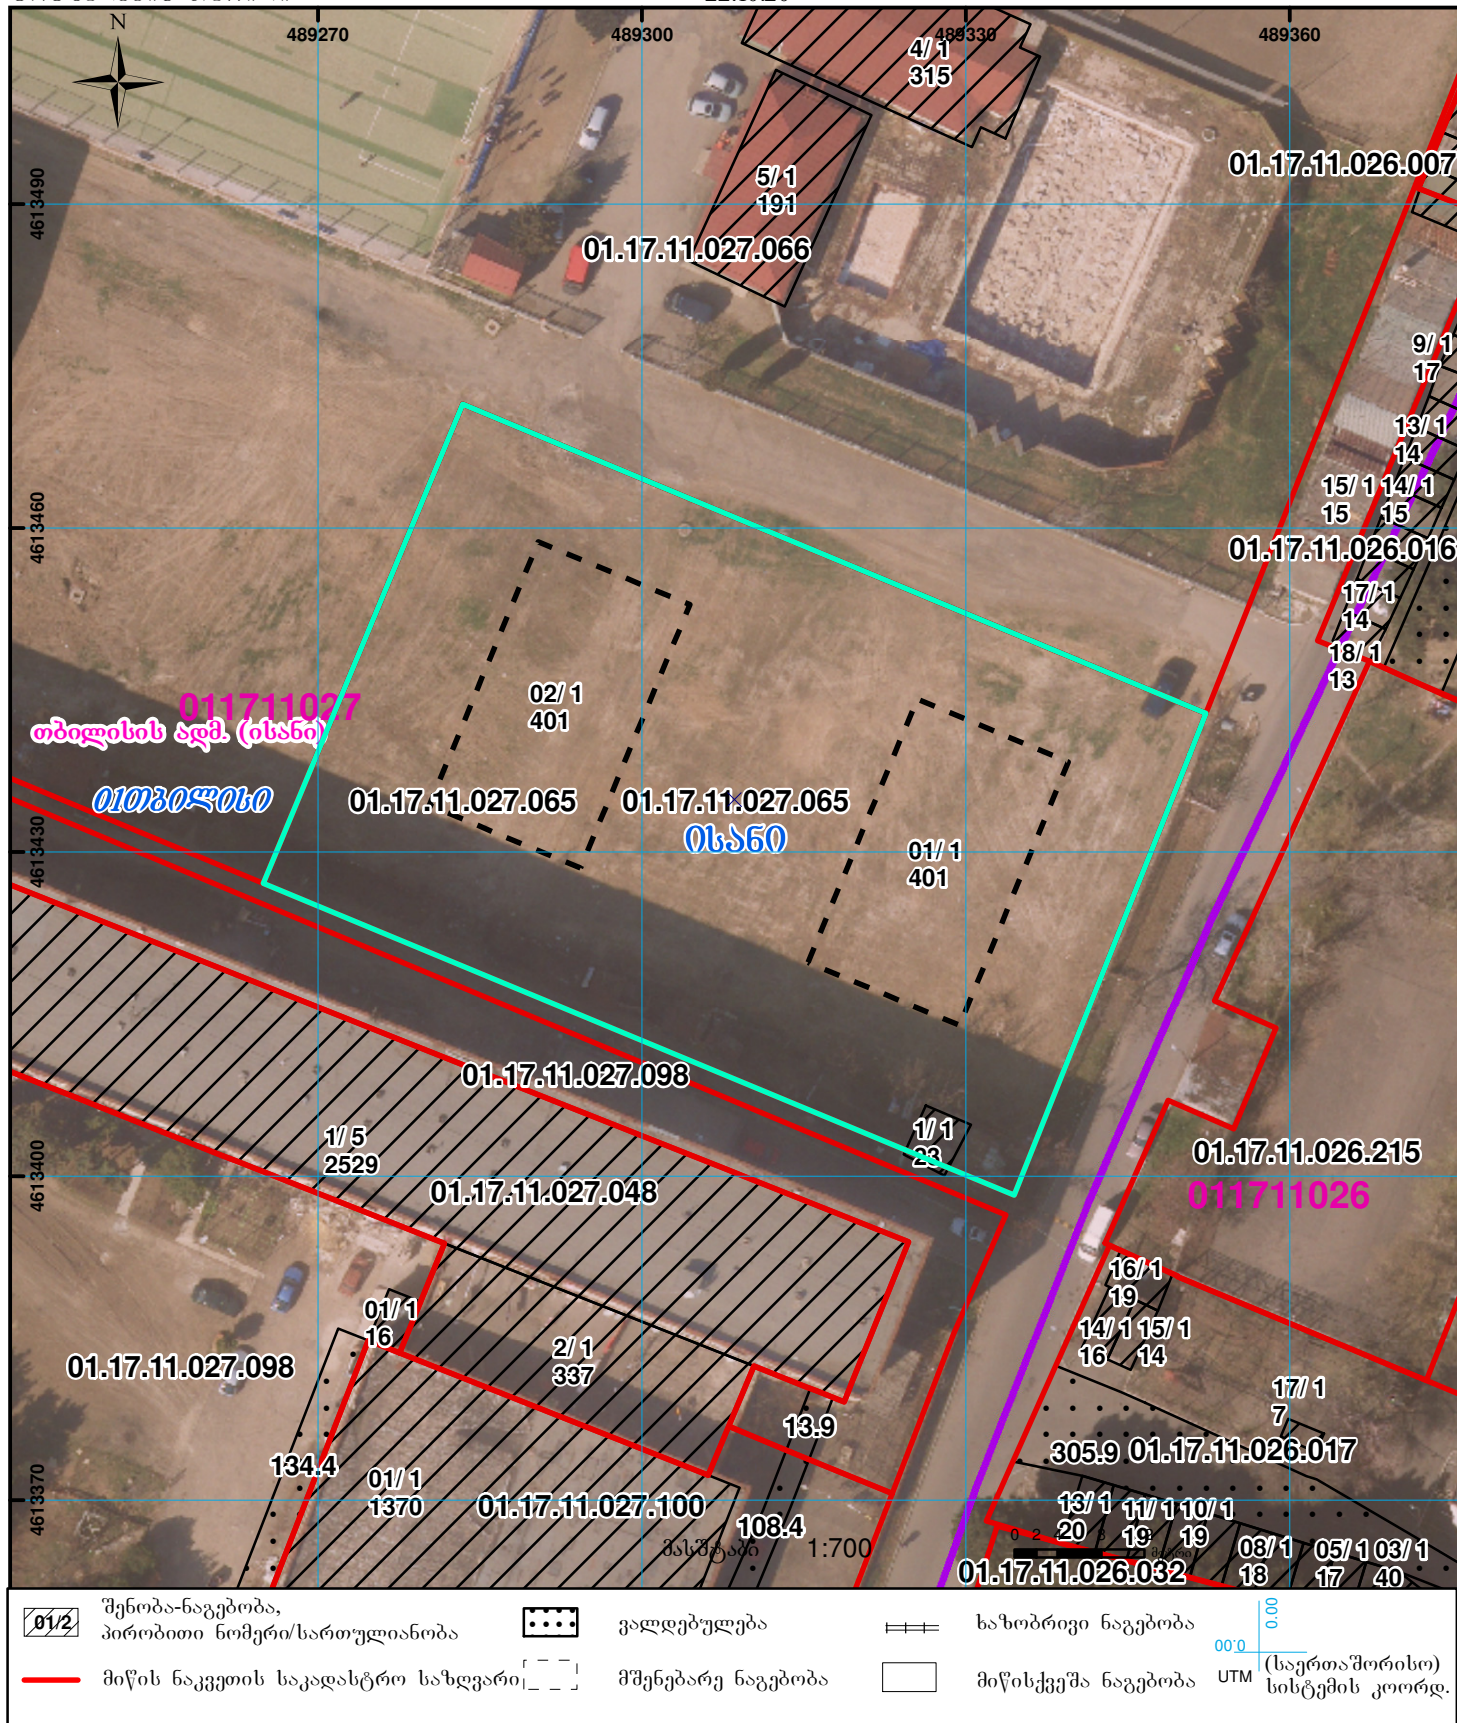

	შენიშვნა-ნაგებობა, პირობითი ნომერი/სართულიანობა		ვალდებულება		საზღვრის ნაგებობა		00.0
	მიწის ნაკვეთის საკადასტრო საზღვარი		შეგნებარე ნაგებობა		მიწისქვეშა ნაგებობა		UTM (საერთაშორისო) სისტემის კოორდ.