


№16-01260304222 (30.01.2026წ) წერილში მითითებული ელ.პოსტის ფიქსირდება მხოლოდ ნაკვეთის კოლიტორაულური ფენა. შენობა-ნაგებობები არ არის წარმოდგენილი.
 გაერთიანებული მიწის ნაკვეთის კონფიგურაცია არ შეესაბამება გასაერთიანებელი ნაკვეთების კონფიგურაციებს. გაერთიანებული მიწის ნაკვეთის ფართობი არ შეესაბამება გასაერთიანებელი მიწის ნაკვეთების ფართობების ჯამს (მცირდება ფართობი).
 ნაკვეთი ხვდება სამშენებლო დოკუმენტაციის ბარეში შეზღუდვის არეალში.

მიწის ნაკვეთის საკადასტრო კოდი: 01.18.09.007.018
 განცხადების რეგისტრაციის ნომერი: 892025571704
 მიწის ნაკვეთის ფართობი: 17546 კვ.მ.

მომზადების თარიღი: 09.02.26

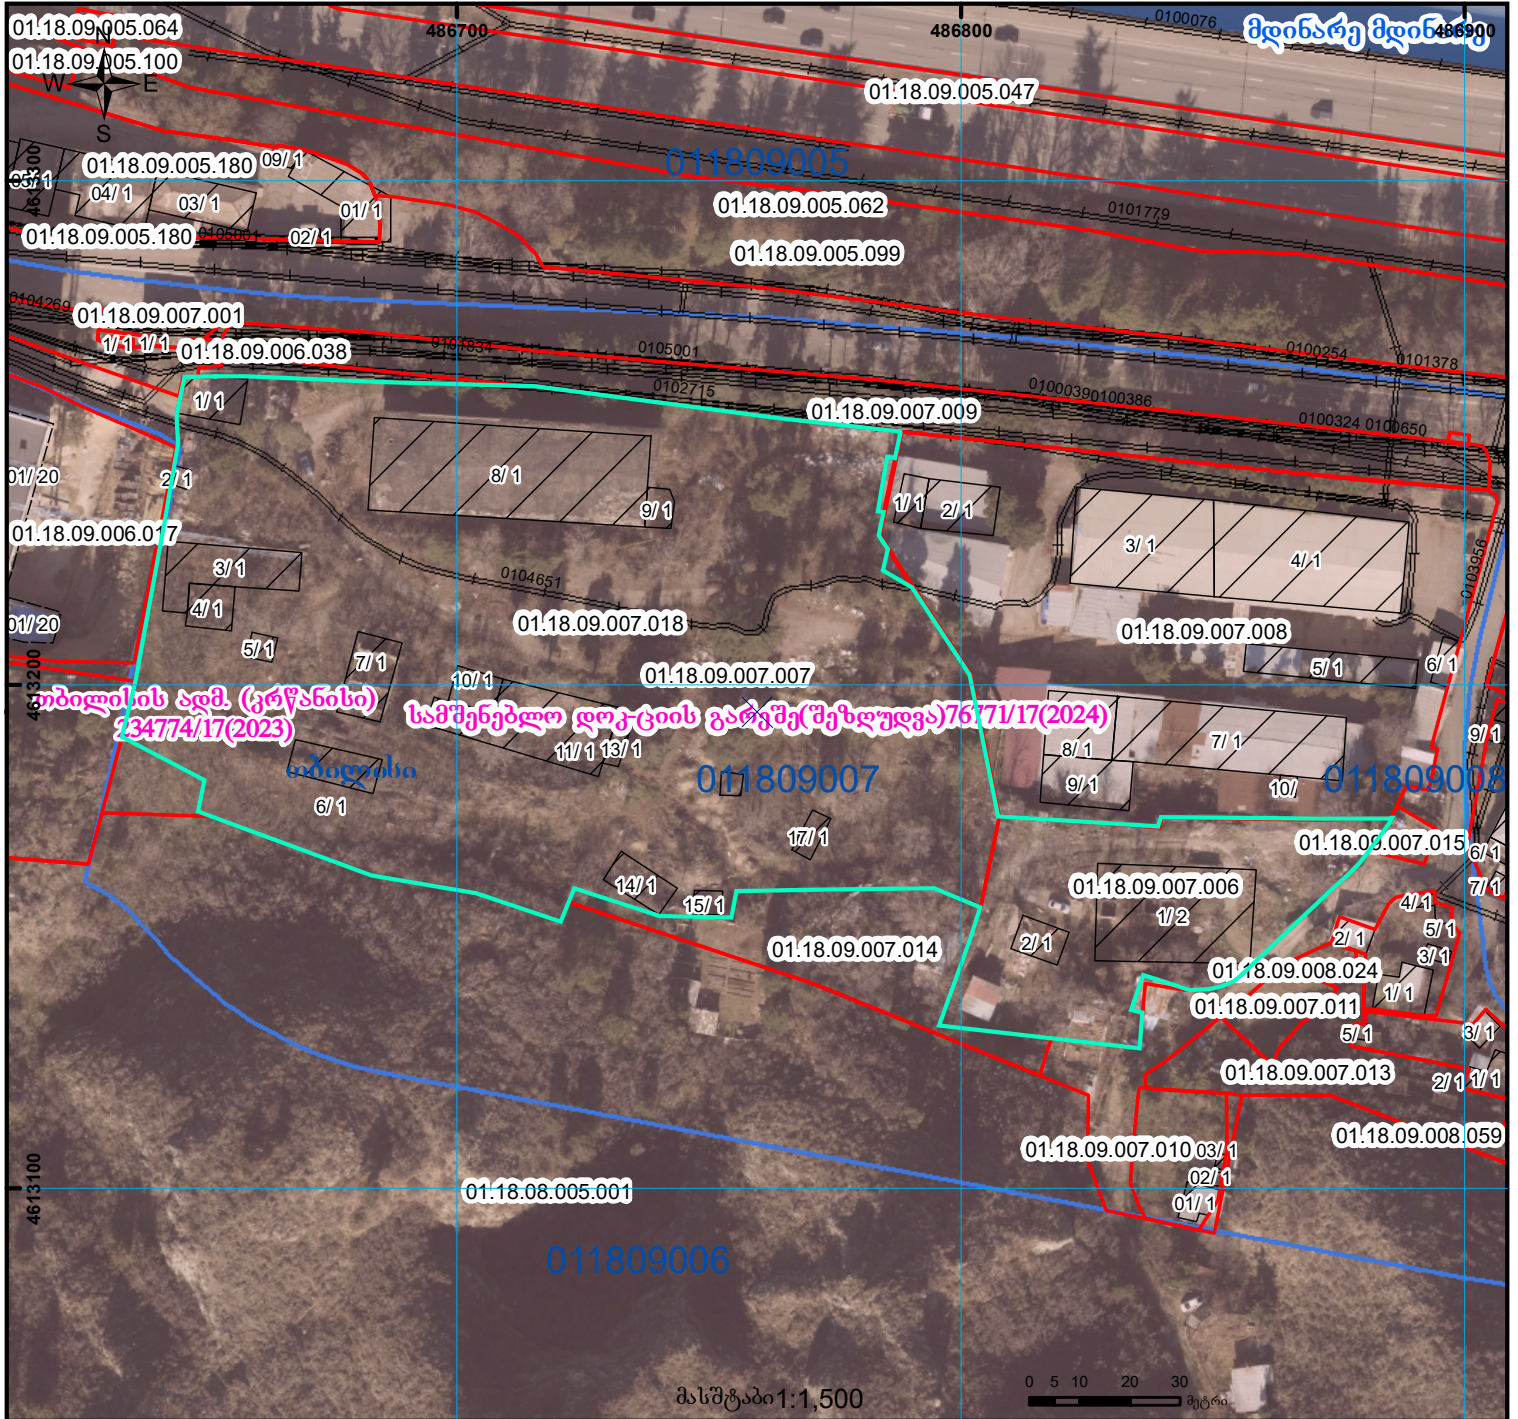

| | | | | | | |
|--|---|--|--------------------|--|---------------------|--|
| | შენობა-ნაგებობა, პირობითი ნომერი/სართულიანობა | | ვალდებულება | | საზობრივი ნაგებობა | UTM (საერთაშორისო) სისტემის კოორდ. |
| | მიწის ნაკვეთის საკადასტრო საზღვარი | | მშენებარე ნაგებობა | | მიწისქვეშა ნაგებობა | |