



საკადასტრო გეგმა

საჯარო რეესტრის ეროვნული
სააგენტო

საკადასტრო კოდი: **43.31.61.075**

განცხადების ნომერი: **902018031053**

მომზადების თარიღი: **30/11/2018**


ნაკვეთის დანიშნულება:

ფართობი:

არასასოფლო სამეურნეო

3323 კვ.მ (WGS 84 / UTM zone 38N)

3322 კვ.მ (WGS 84 / UTM zone 37N)

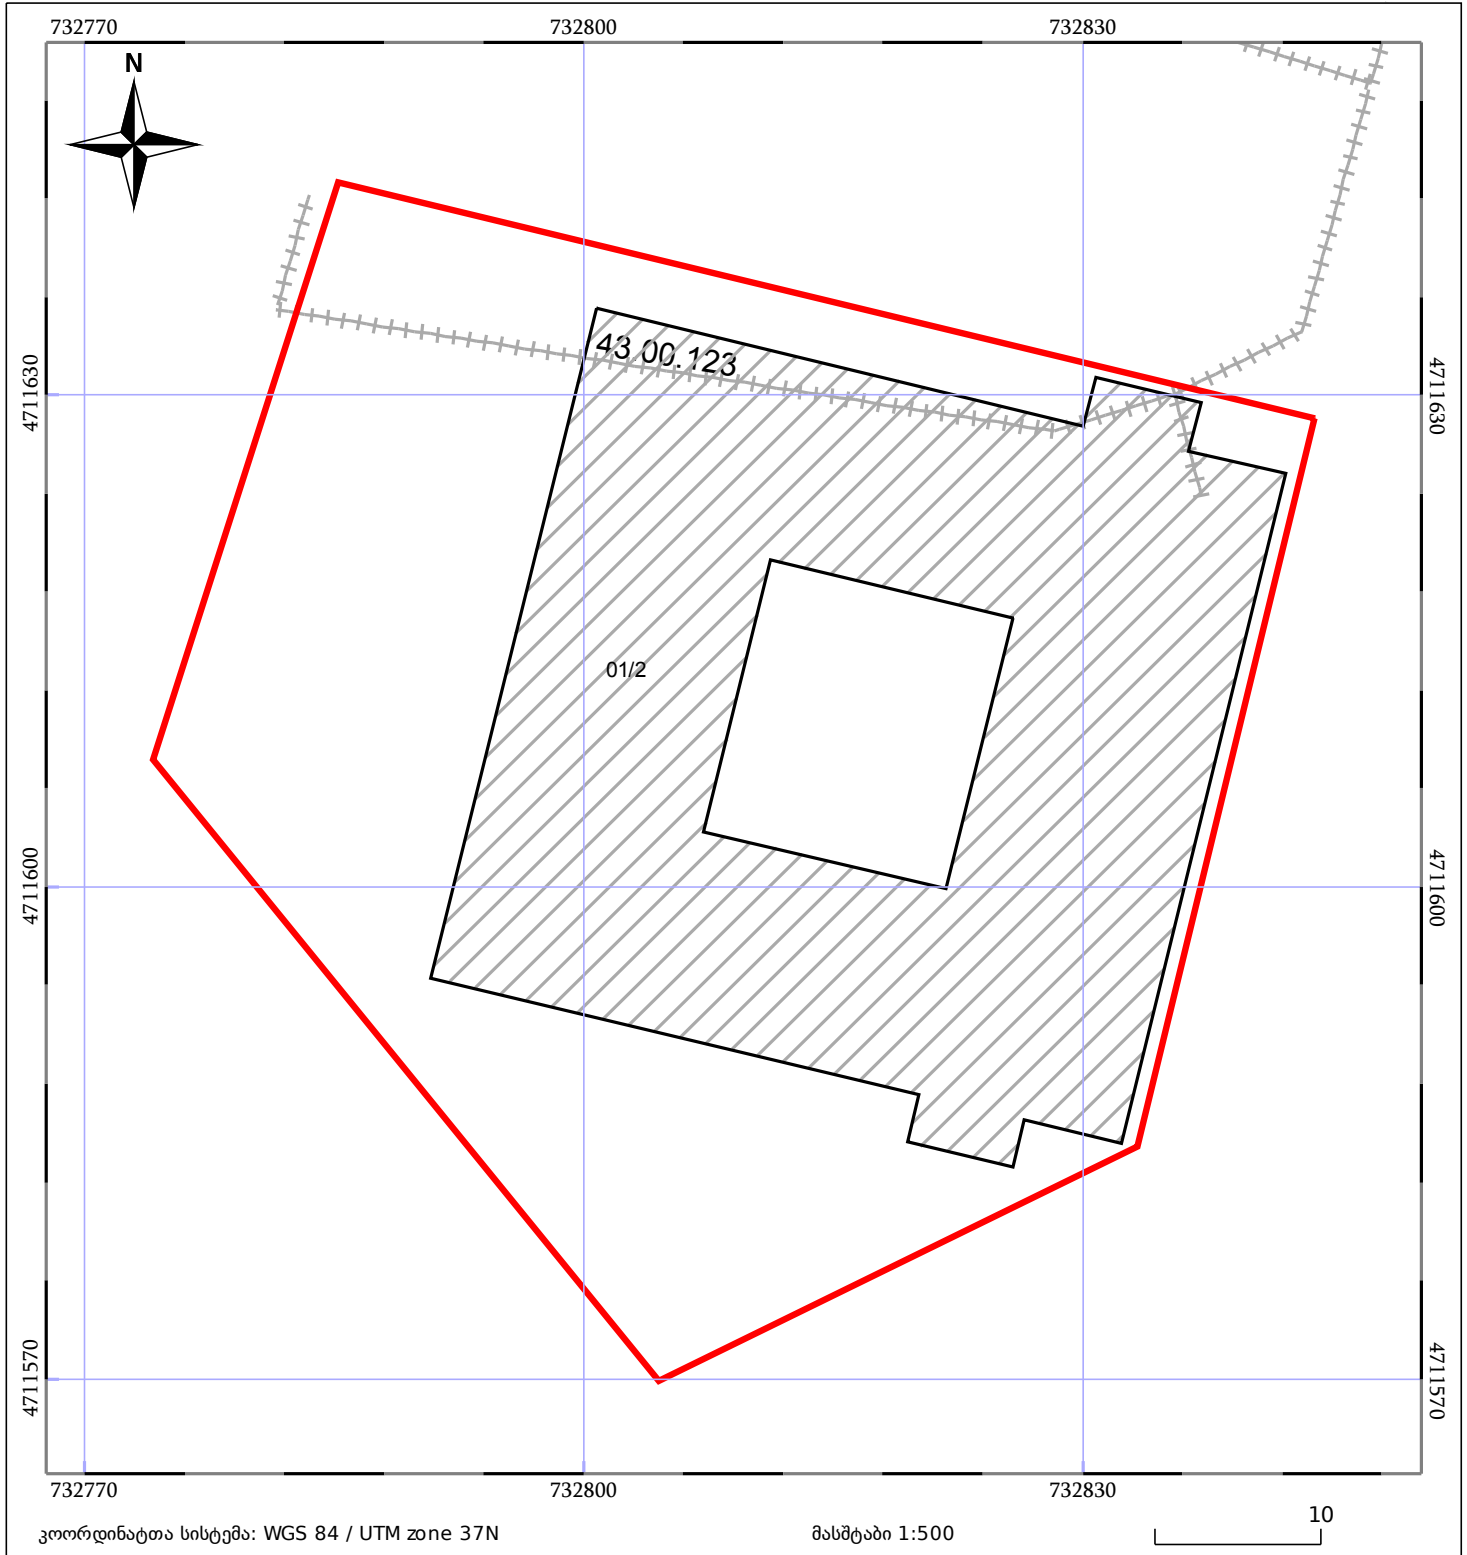

05/25	მშენებარე ნაგებობა	05/25	შენობა/ნაგებობა		ტყის ფონდი
	ნაკვეთის საკადასტრო საზღვარი		ხაზობრივი ნაგებობა		ვალდებულება