


მიწის ნაკვეთის საკადასტრო კოდი: 01.19.19.002.129
 განცხადების რეგისტრაციის ნომერი: 882021271956
 მიწის ნაკვეთის ფართობი: 2473 კვ.მ.
 მომზადების თარიღი: 12.04.21

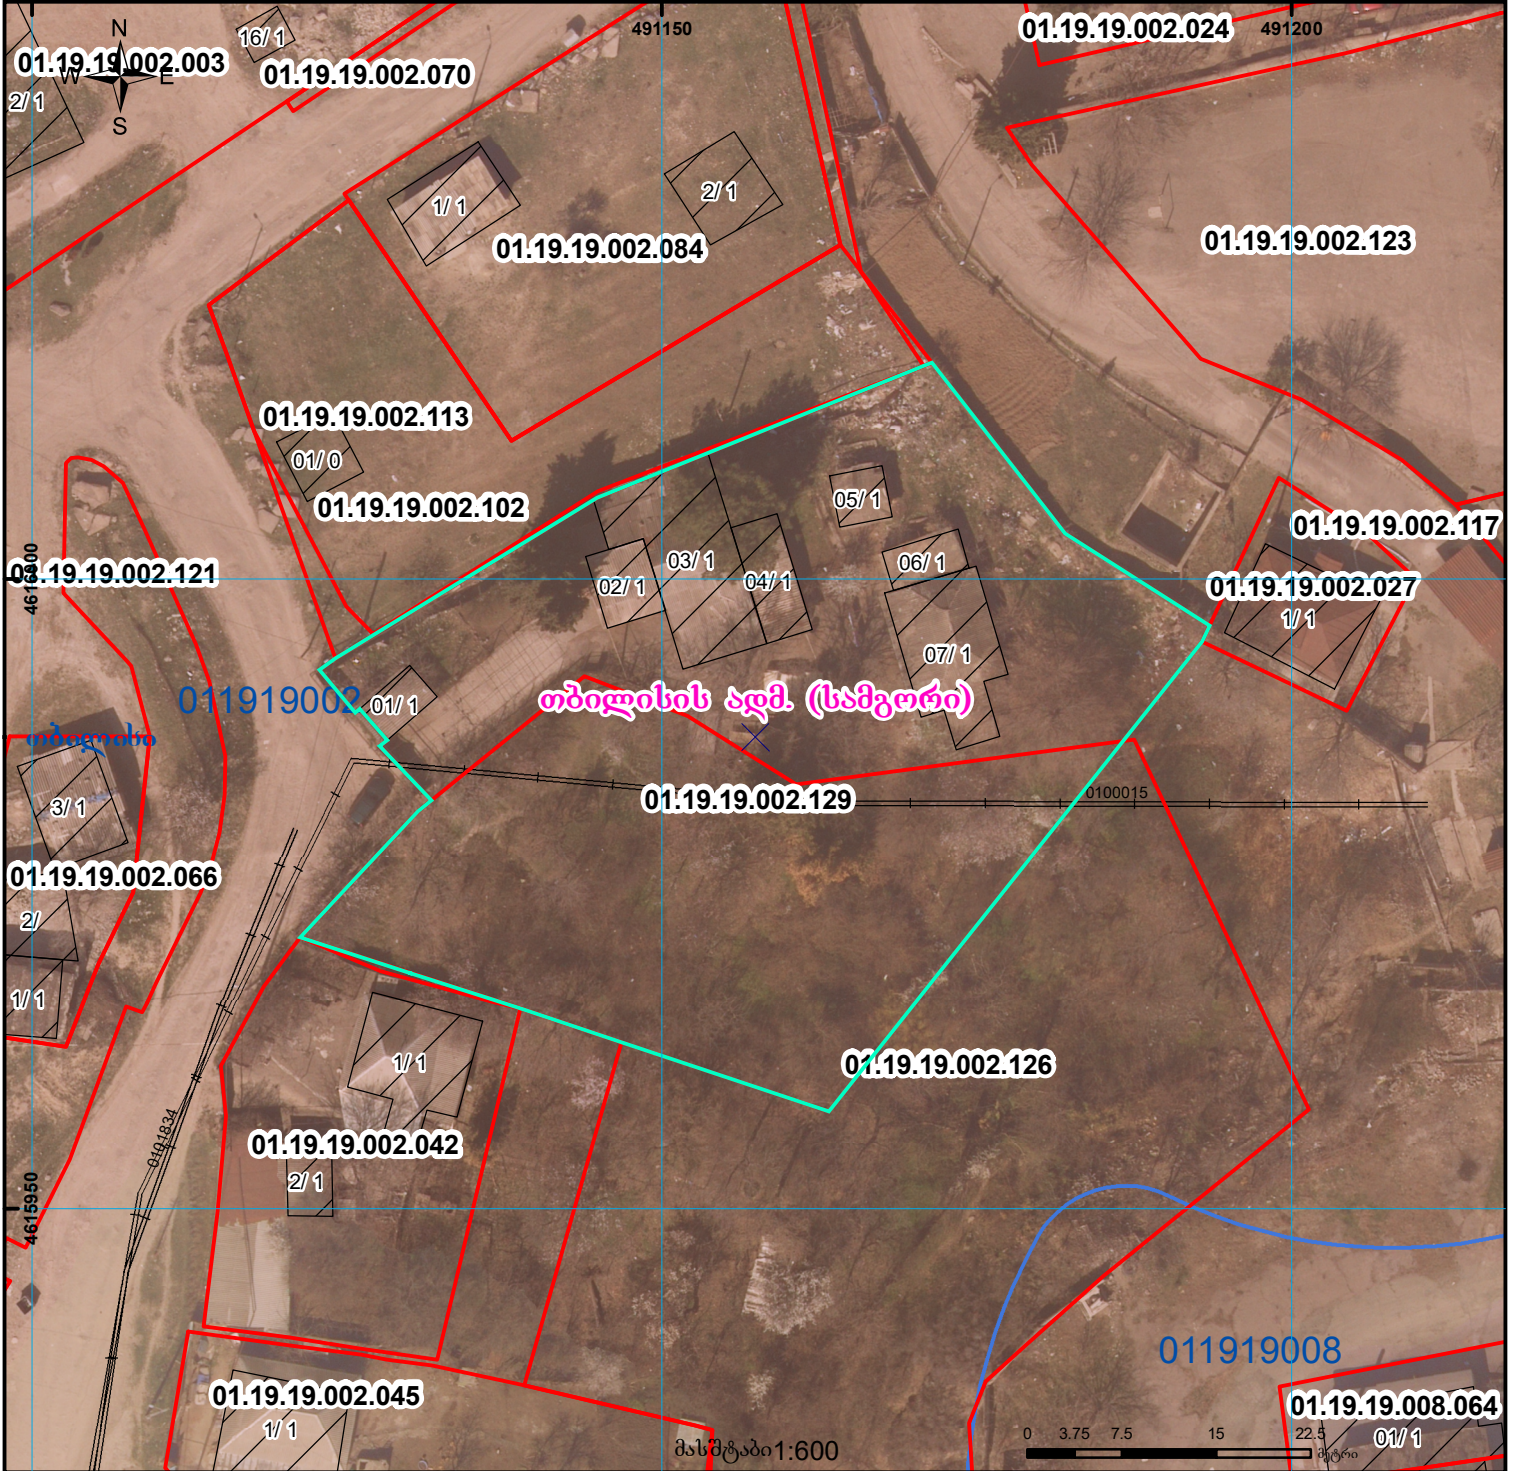

	შენობა-ნაგებობა, პირობითი ნომერი/სართულიანობა		ვალდებულება		საზობრივი ნაგებობა	 0.00 00.0 UTM (საერთაშორისო) სისტემის კოორდ.
	მიწის ნაკვეთის საკადასტრო საზღვარი		მშენებარე ნაგებობა		მიწისქვეშა ნაგებობა	