



# საკადასტრო გეგმა

საქართველოს რეესტრის ეროვნული სააგენტო

საკადასტრო კოდი: **72.04.09.793**


ნაკვეთის დანიშნულება: **სასოფლო-სამეურნეო**

ნაკვეთის ფართობი: **1216 კვ.მ (WGS 84 / UTM zone 38N)**

განცხადების ნომერი: **882022145759**

ფართობი: **1216 კვ.მ (WGS 84 / UTM zone 38N)**

მომზადების თარიღი: **09/03/2022**

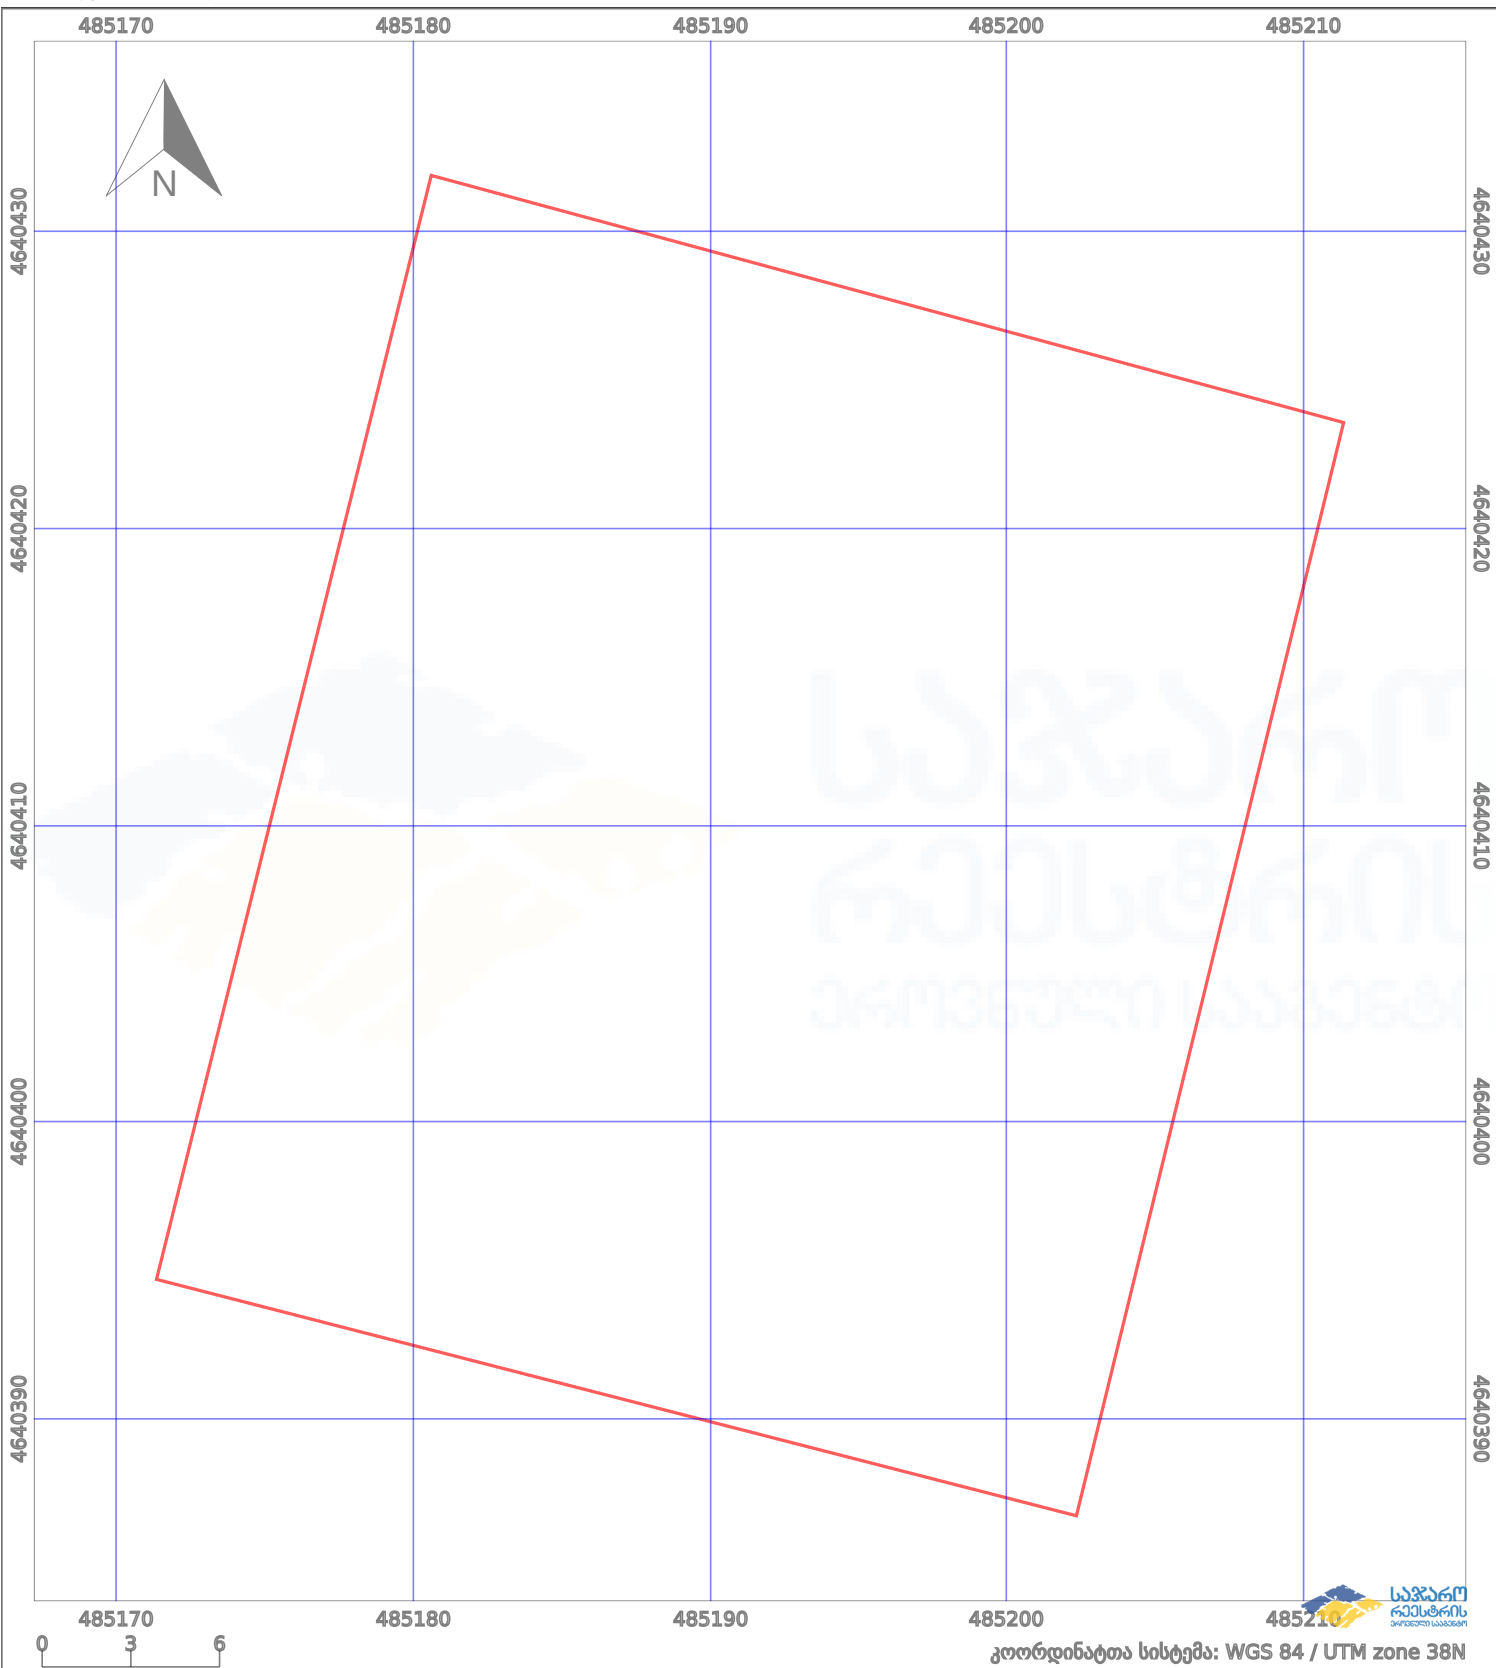

	ნაკვეთის საზღვარი		პირობითი აღნიშვნები: მშენებარე ნაგებობა		აშენებული ნაგებობა
	საზღვარი ნაგებობა		ტყის ფონდი		ვალდებულება