


მიწის ნაკვეთის საკადასტრო კოდი: 81 10 29 560

ბანცხალების რეგისტრაციის ნომერი: 892018601042

მიწის ნაკვეთის ფართობი: 600 კვ.მ.

მოგზალების თარიღი: 09.07.18

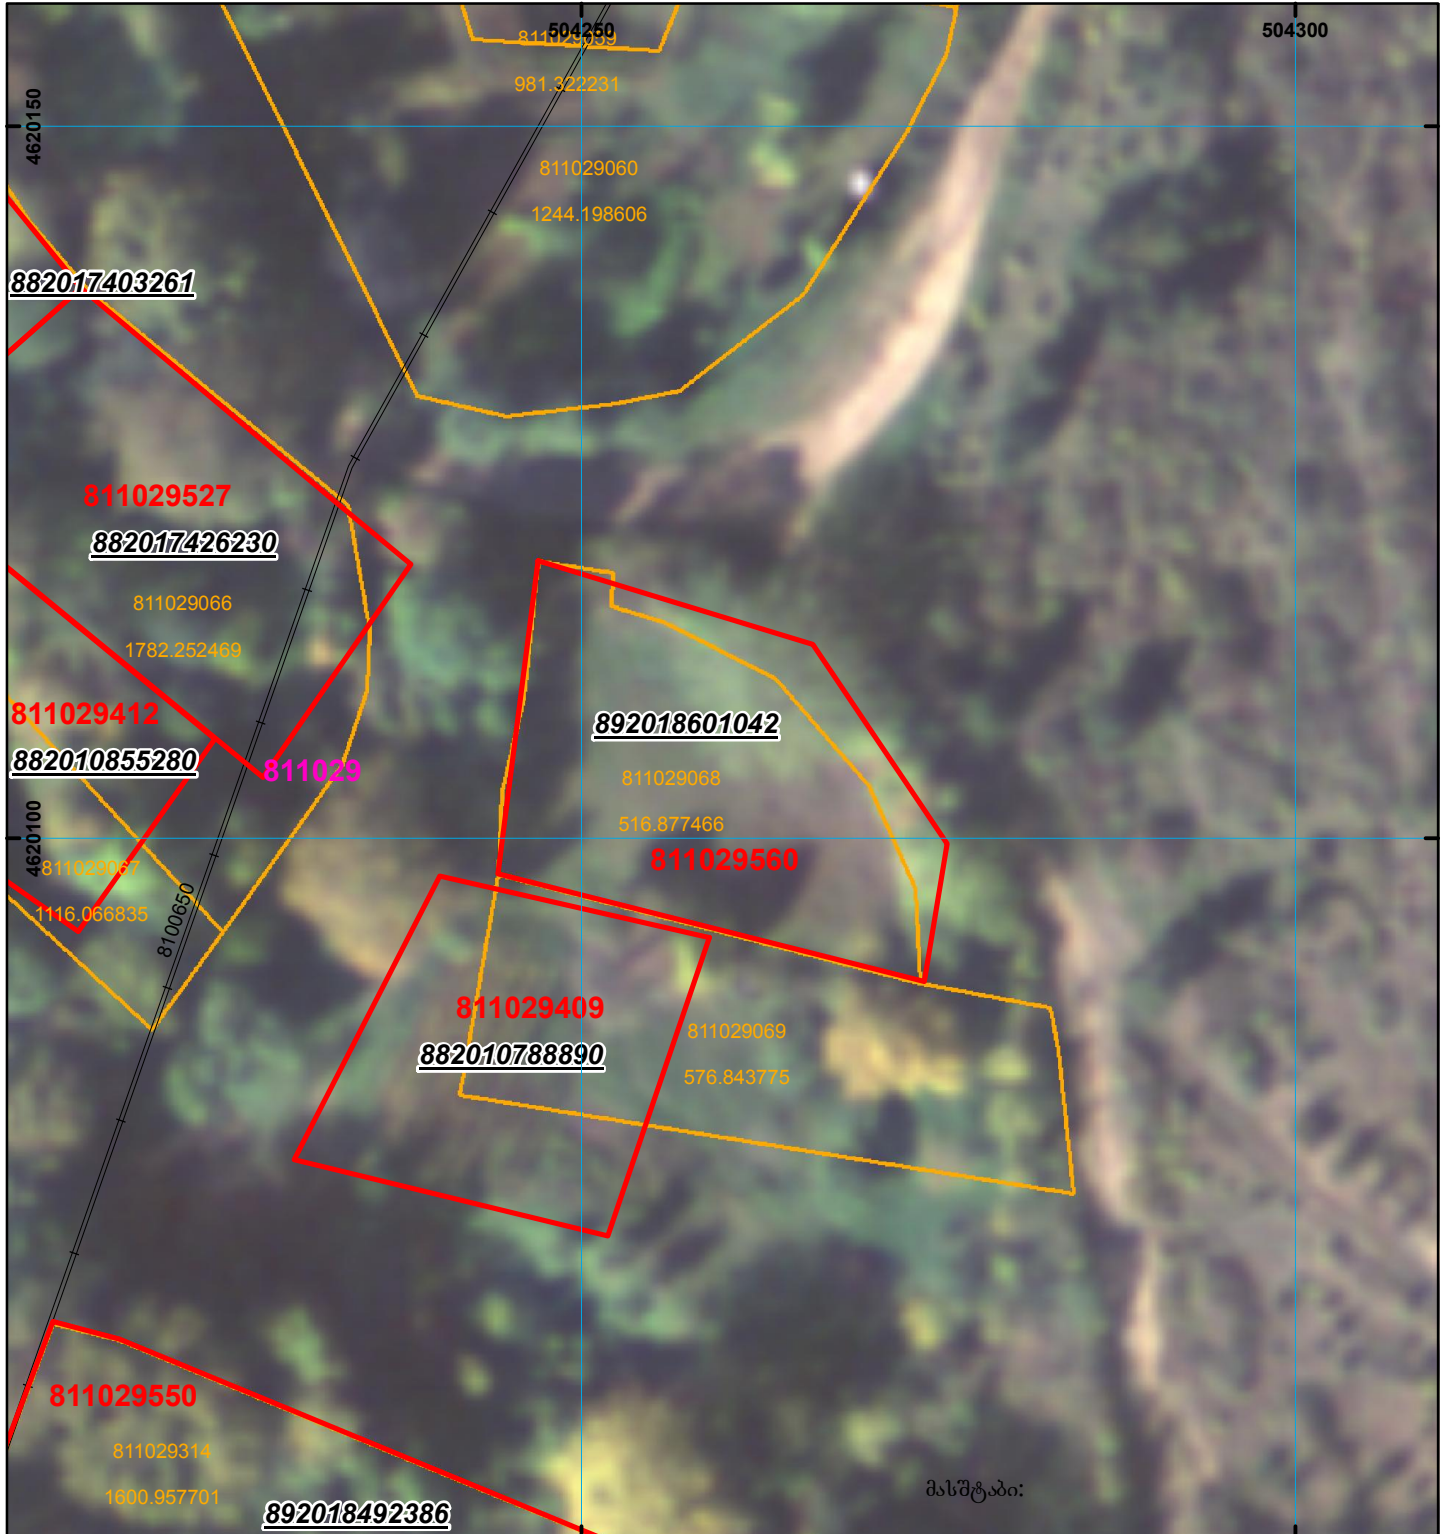

მასშტაბი:



შენიშვნა-ნაგებობა,
პირობითი ნომერი/სართულიანობა



ვალდებულება



ხაზობრივი ნაგებობა



მიწის ნაკვეთის საკადასტრო საზღვარი



შუენებარე ნაგებობა

00'0" 00'0" 00'0"
UTM
(საერთაშორისო)
სისტემის კოორდ.