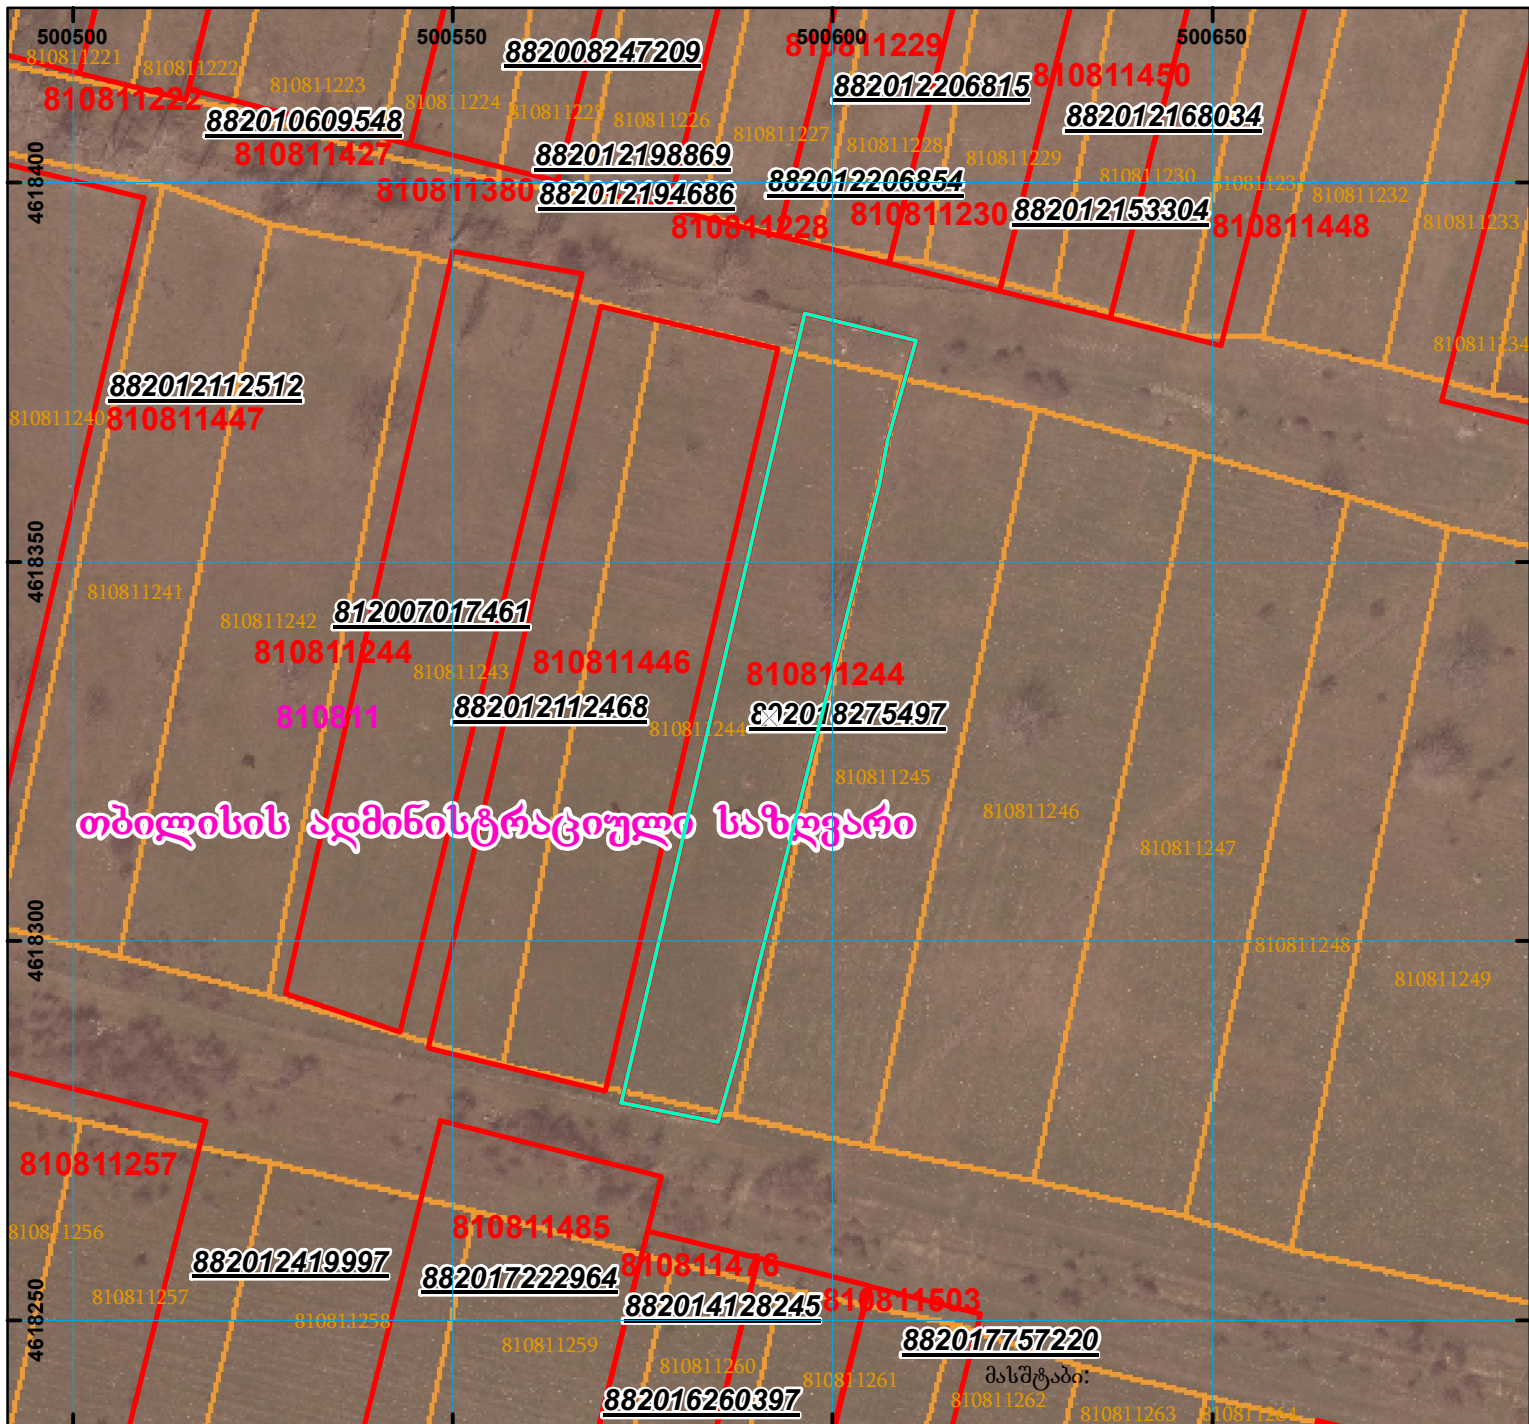
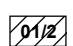

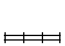
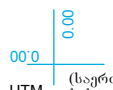

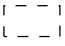


ივლის კოორდინატებს 1/3ზე მმტად

მიწის ნაკვეთის საკადასტრო კოდი: 81 08 11 244  
 განცხადების რეგისტრაციის ნომერი: 892018275497  
 მიწის ნაკვეთის ფართობი: 1500 კვ.მ.  
 დანიშნულება:  
 კატეგორია:  
 მომზადების თარიღი: 03.04.18



	შენიშვნა-ნაგებობა, პირობითი ნომერი/სართულიანობა		ვალდებულება		საზოგადოებრივი ნაგებობა	 0.00 000 UTM (საერთაშორისო სისტემის კოორდ.)
	მიწის ნაკვეთის საკადასტრო საზღვარი		შეგნებარე ნაგებობა			