




# საკადასტრო გეგმა

საჯარო რეესტრის ეროვნული  
სააგენტო

საკადასტრო კოდი: **72.03.12.130**  
განცხადების ნომერი: **882021604459**  
მომზადების თარიღი: **22/07/2021**

ნაკვეთის დანიშნულება: **სასოფლო-სამეურნეო**  
ფართობი: **1500 კვ.მ (WGS 84 / UTM zone 38N)**

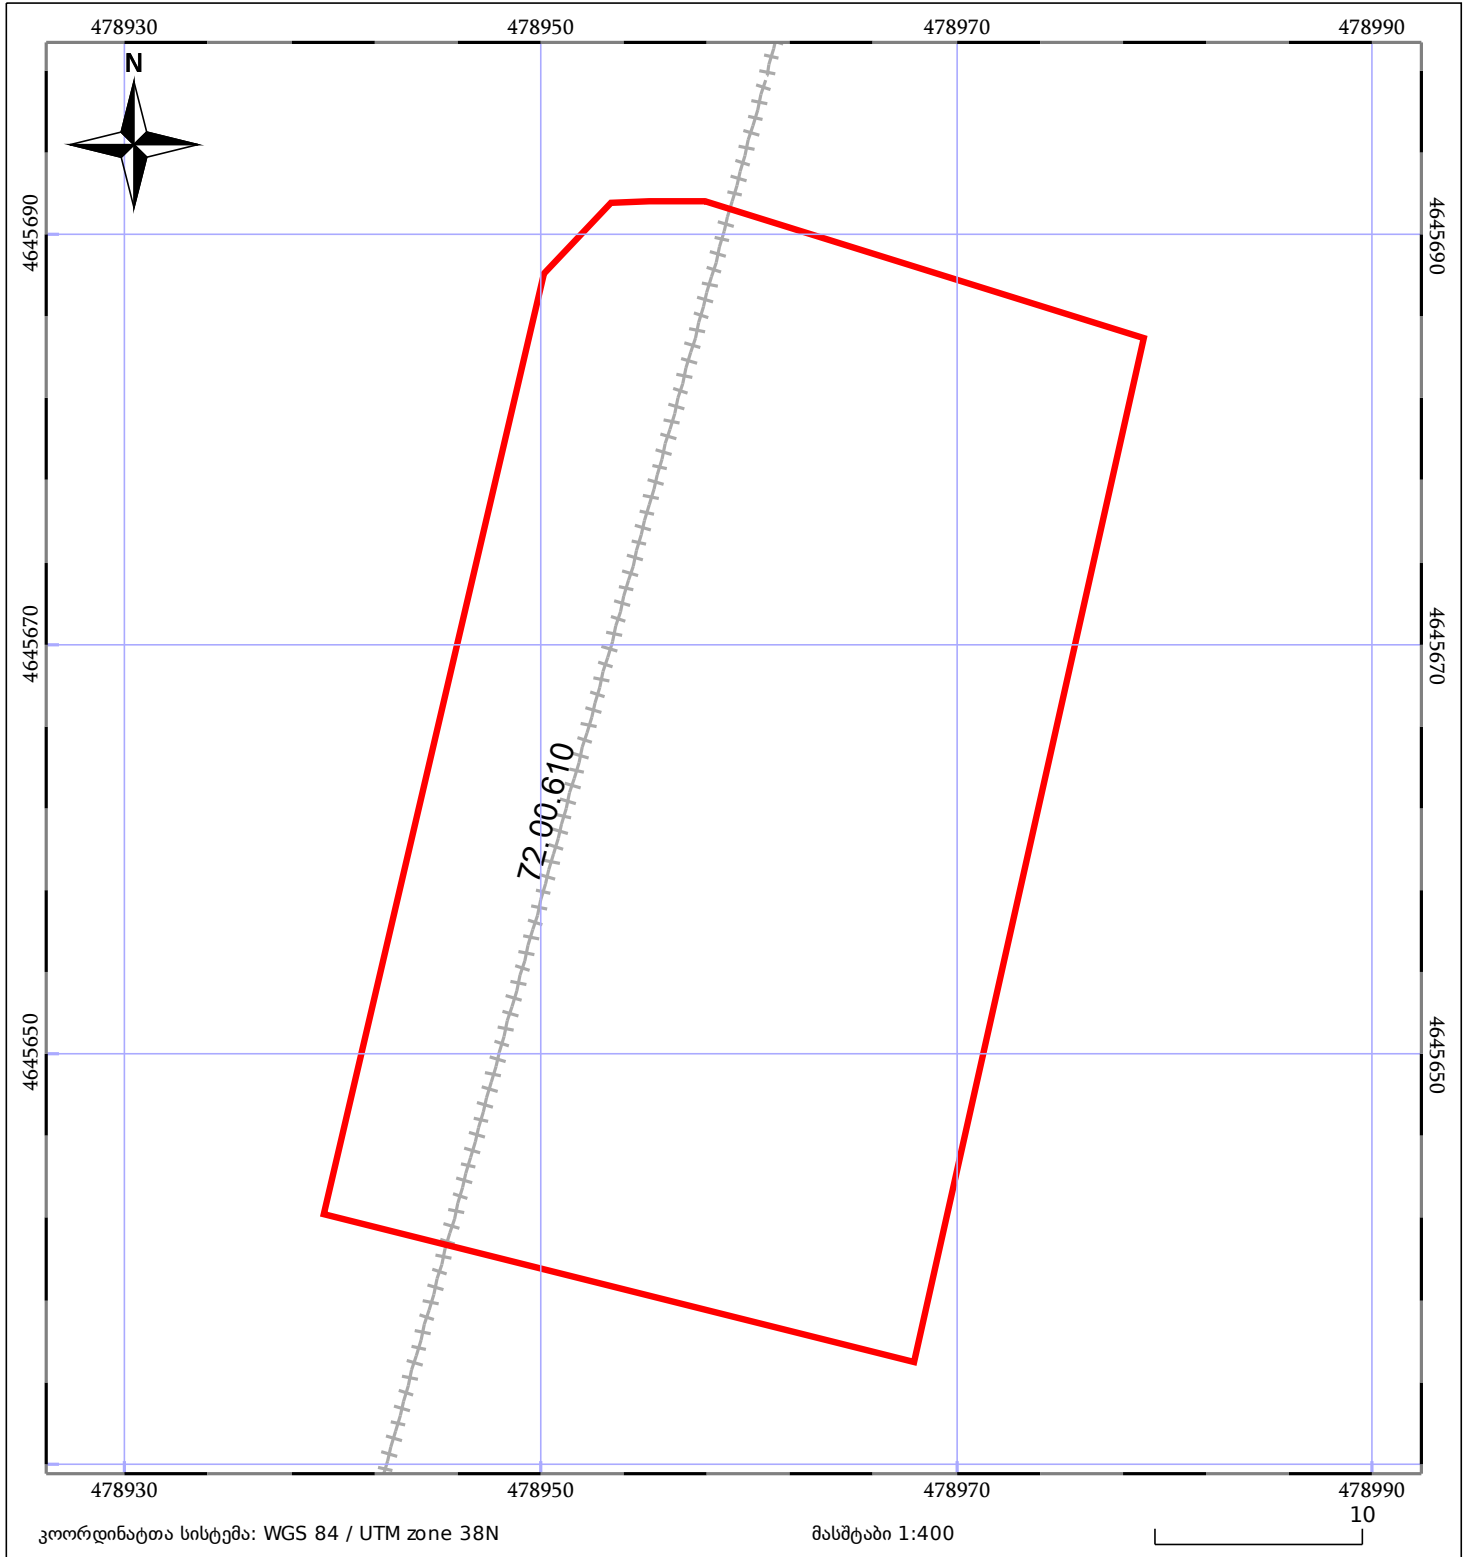

05/25	მშენებარე ნაგებობა		ნაკვეთის საკადასტრო საზღვარი	05/25	შენობა/ნაგებობა
	სამობრივი ნაგებობა		ტყის ფონდი		ვალდებულება