


საშენებლო ღოკ-ციის გარეშე(შეზღუდვა)

მიწის ნაკვეთის საკადასტრო კოდი: 040212088
 განცხადების რეგისტრაციის ნომერი: 882025900520
 მიწის ნაკვეთის ფართობი: 641 კვ.მ.
 დანიშნულება: 01.08.25
 მომზადების თარიღი:

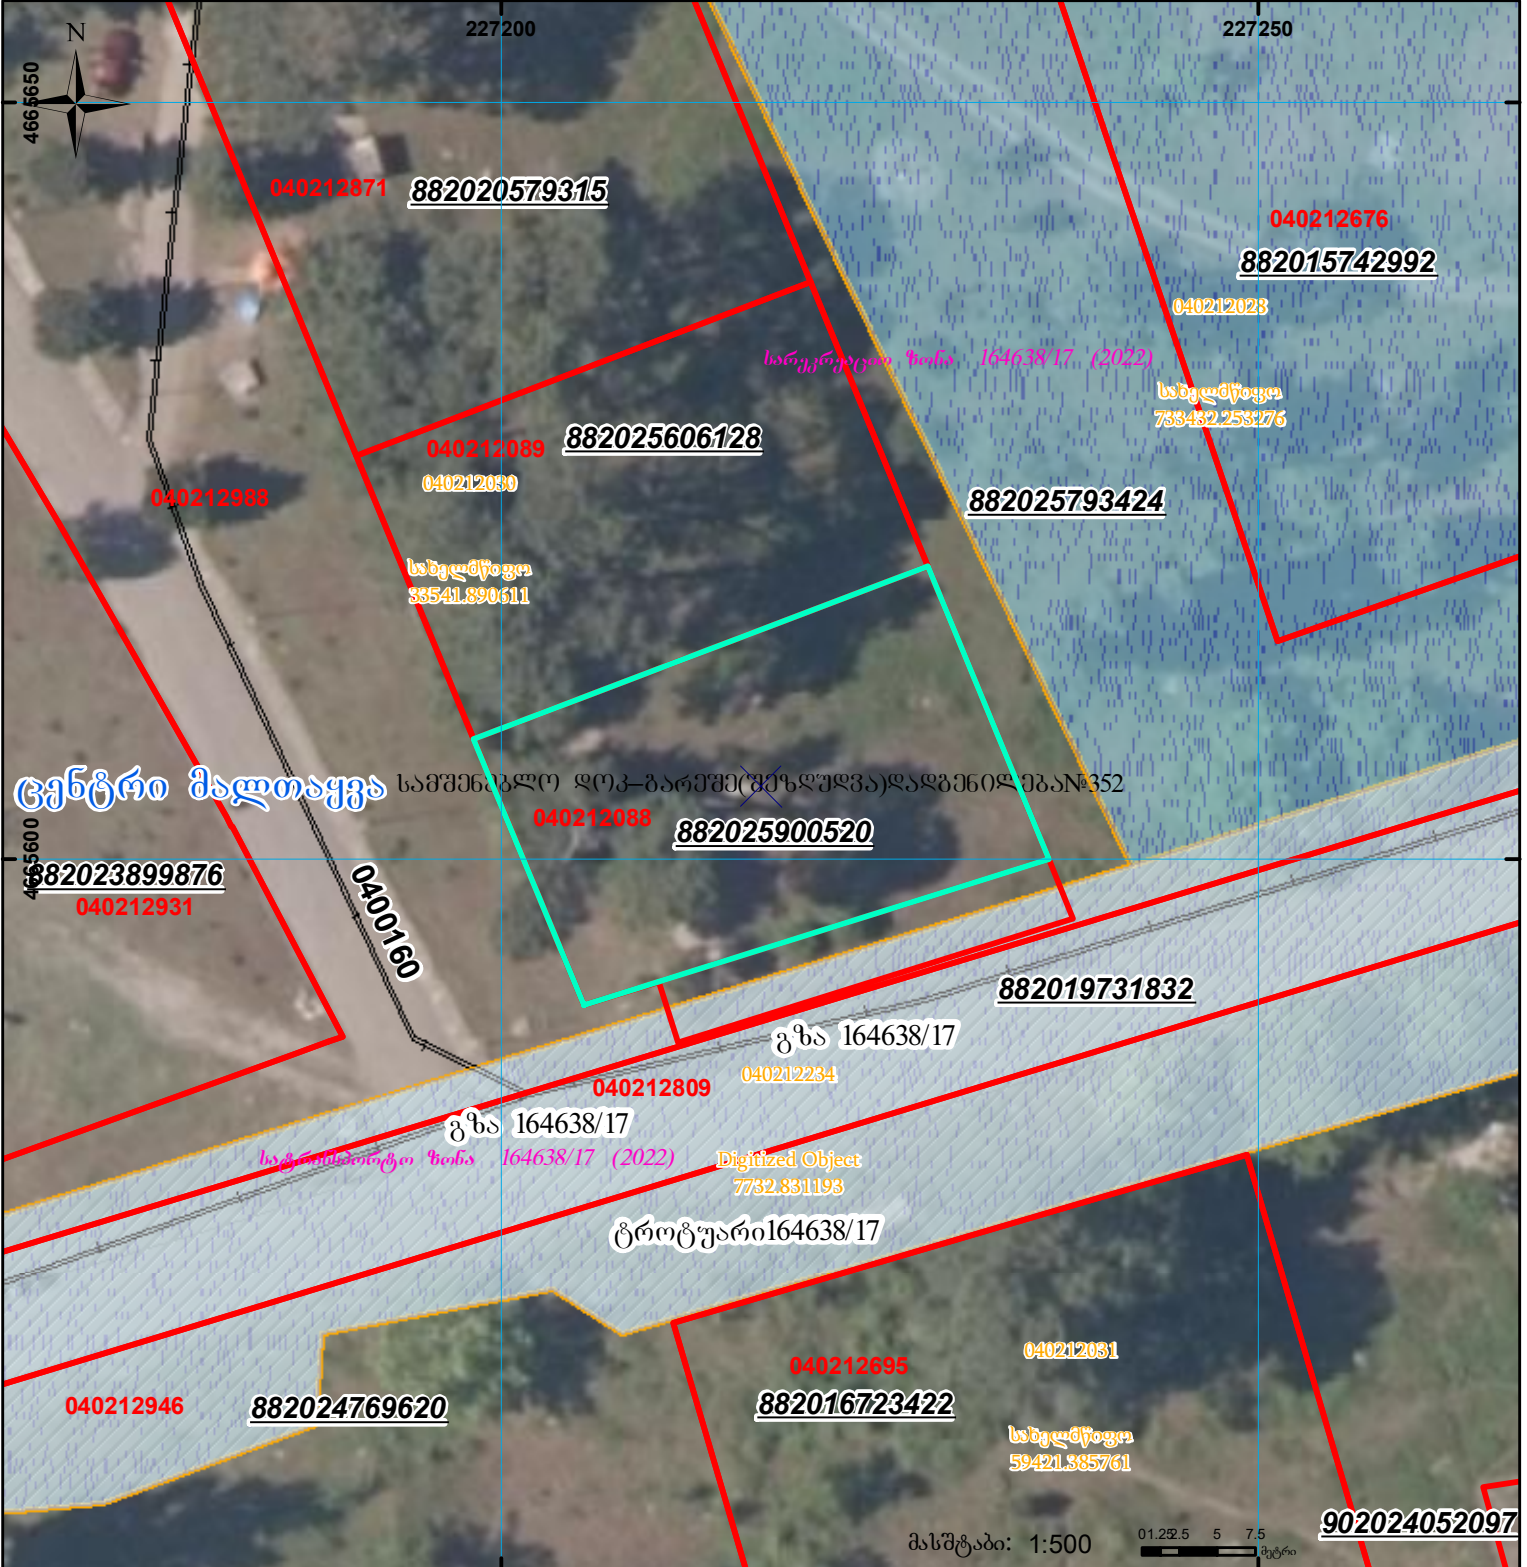

	შენიშვნა-ნაგებობა, პირობითი ნომერი/სართულიანობა		ვალიდებულება		სარეგისტრაციოდ წარმოდგენილი ნაკვეთი
	მიწის ნაკვეთის საკადასტრო საზღვარი		შუენებარე ნაკვეთობა		საზოგადოებრივი ნაკვეთობა