



საკადასტრო გეგმა

საჯარო რეესტრის ეროვნული
სააგენტო

საკადასტრო კოდი: **72.03.16.596**

განცხადების ნომერი: **882022032958**


მომზადების თარიღი: **13/01/2022**

ნაკვეთის დანიშნულება:

ფართობი:

სასოფლო-სამეურნეო

750 კვ.მ (WGS 84 / UTM zone 38N)

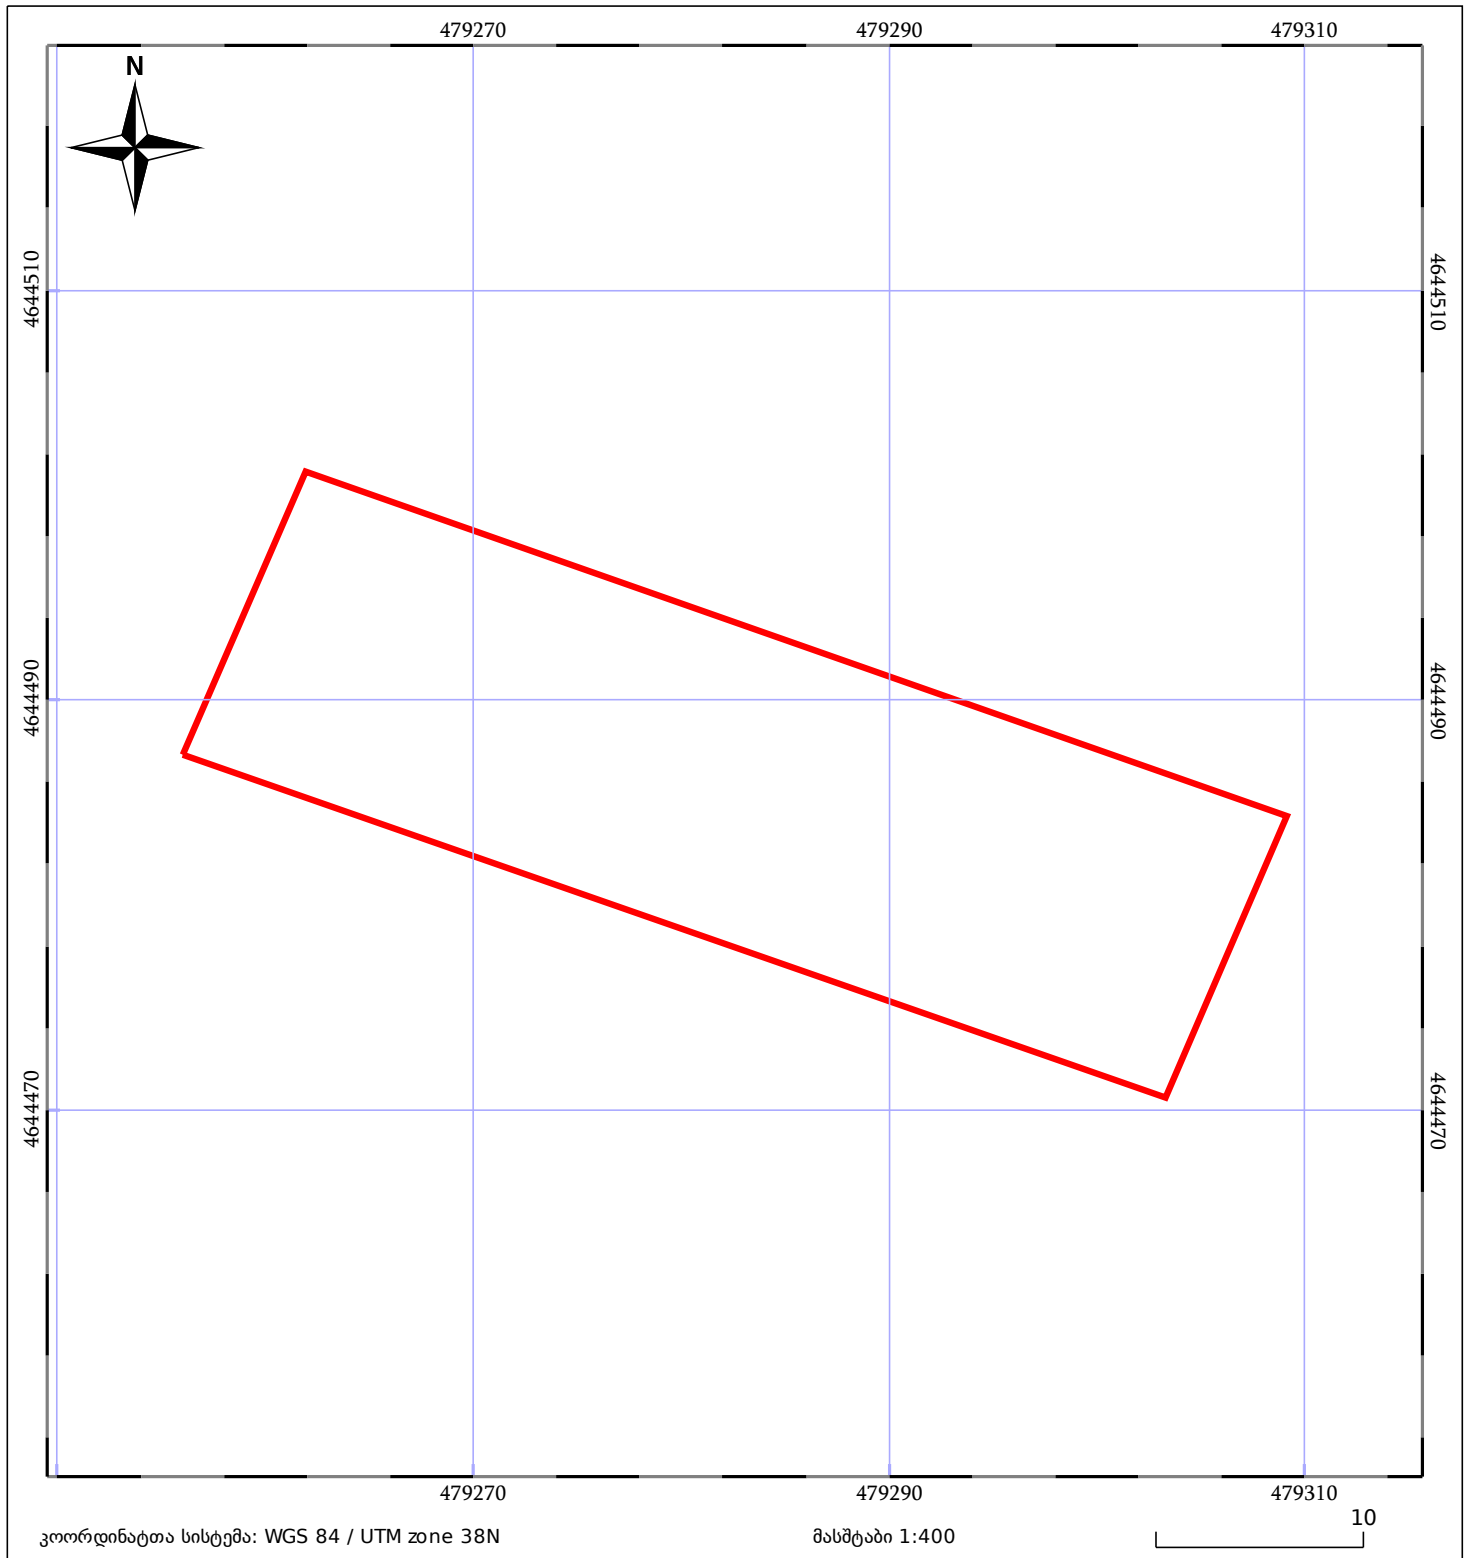

05/25	მშენებარე ნაგებობა		ნაკვეთის საკადასტრო საზღვარი	05/25	შენობა/ნაგებობა
	საზღვრული ნაგებობა		ტყის ფონდი		ვალდებულება