




საკადასტრო გეგმა

საჯარო რეესტრის ეროვნული
სააგენტო

საკადასტრო კოდი: **66.45.20.568**
განცხადების ნომერი: **882019467872**
მომზადების თარიღი: **24/06/2019**

ნაკვეთის დანიშნულება:
ფართობი:

არასასოფლო სამეურნეო
235 კვ.მ (WGS 84 / UTM zone 38N)

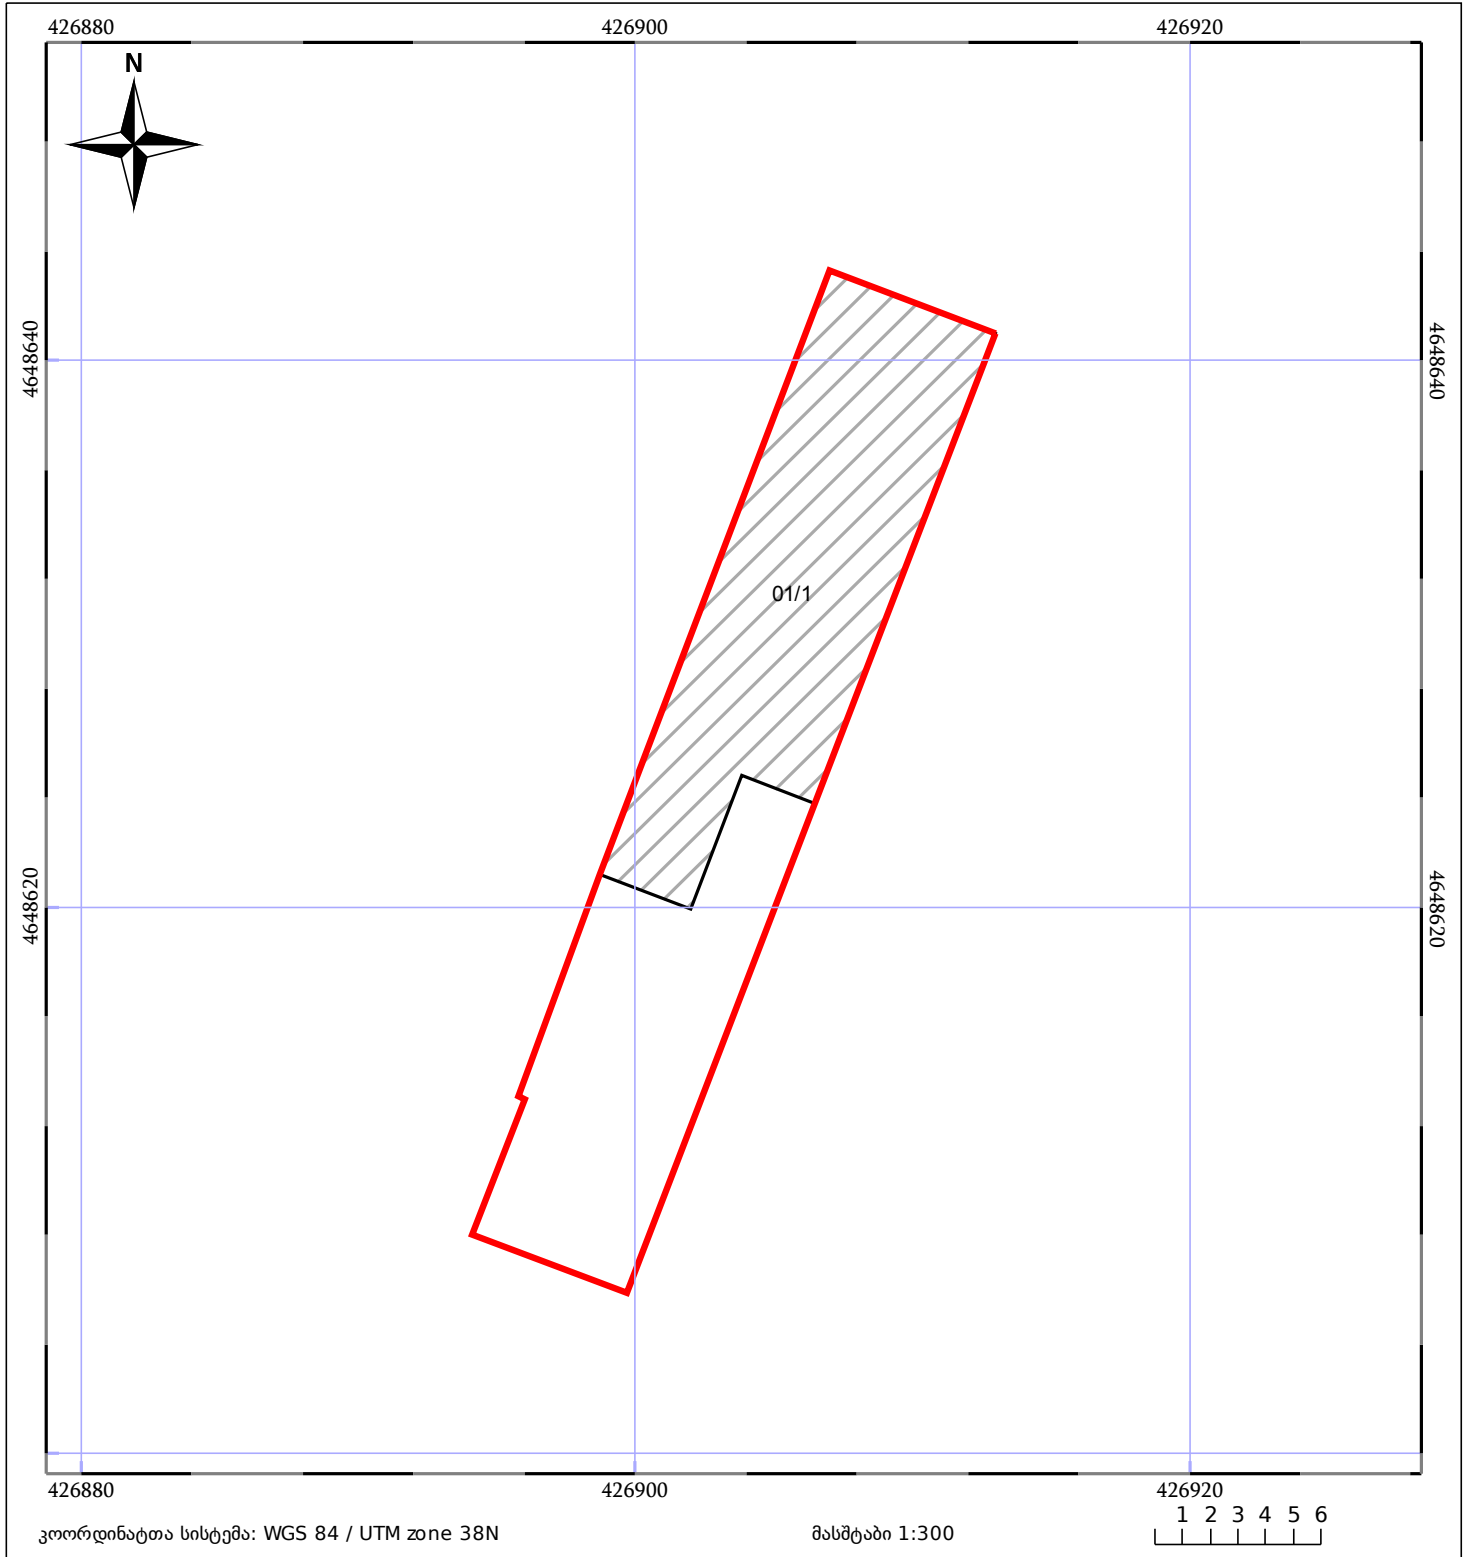

05/25	მშენებარე ნაგებობა	05/25	შენობა/ნაგებობა		ტყის ფონდი
	ნაკვეთის საკადასტრო საზღვარი		სამორბივი ნაგებობა		ვალდებულება