



საკადასტრო გეგმა

საჯარო რეესტრის ეროვნული
სააგენტო

საკადასტრო კოდი: **43.26.42.441**

ნაკვეთის დანიშნულება:

სასოფლო-სამეურნეო


განცხადების ნომერი: **882020015422**

ფართობი:

4988 კვ.მ (WGS 84 / UTM zone 38N)

4986 კვ.მ (WGS 84 / UTM zone 37N)

მომზადების თარიღი: **15/01/2020**

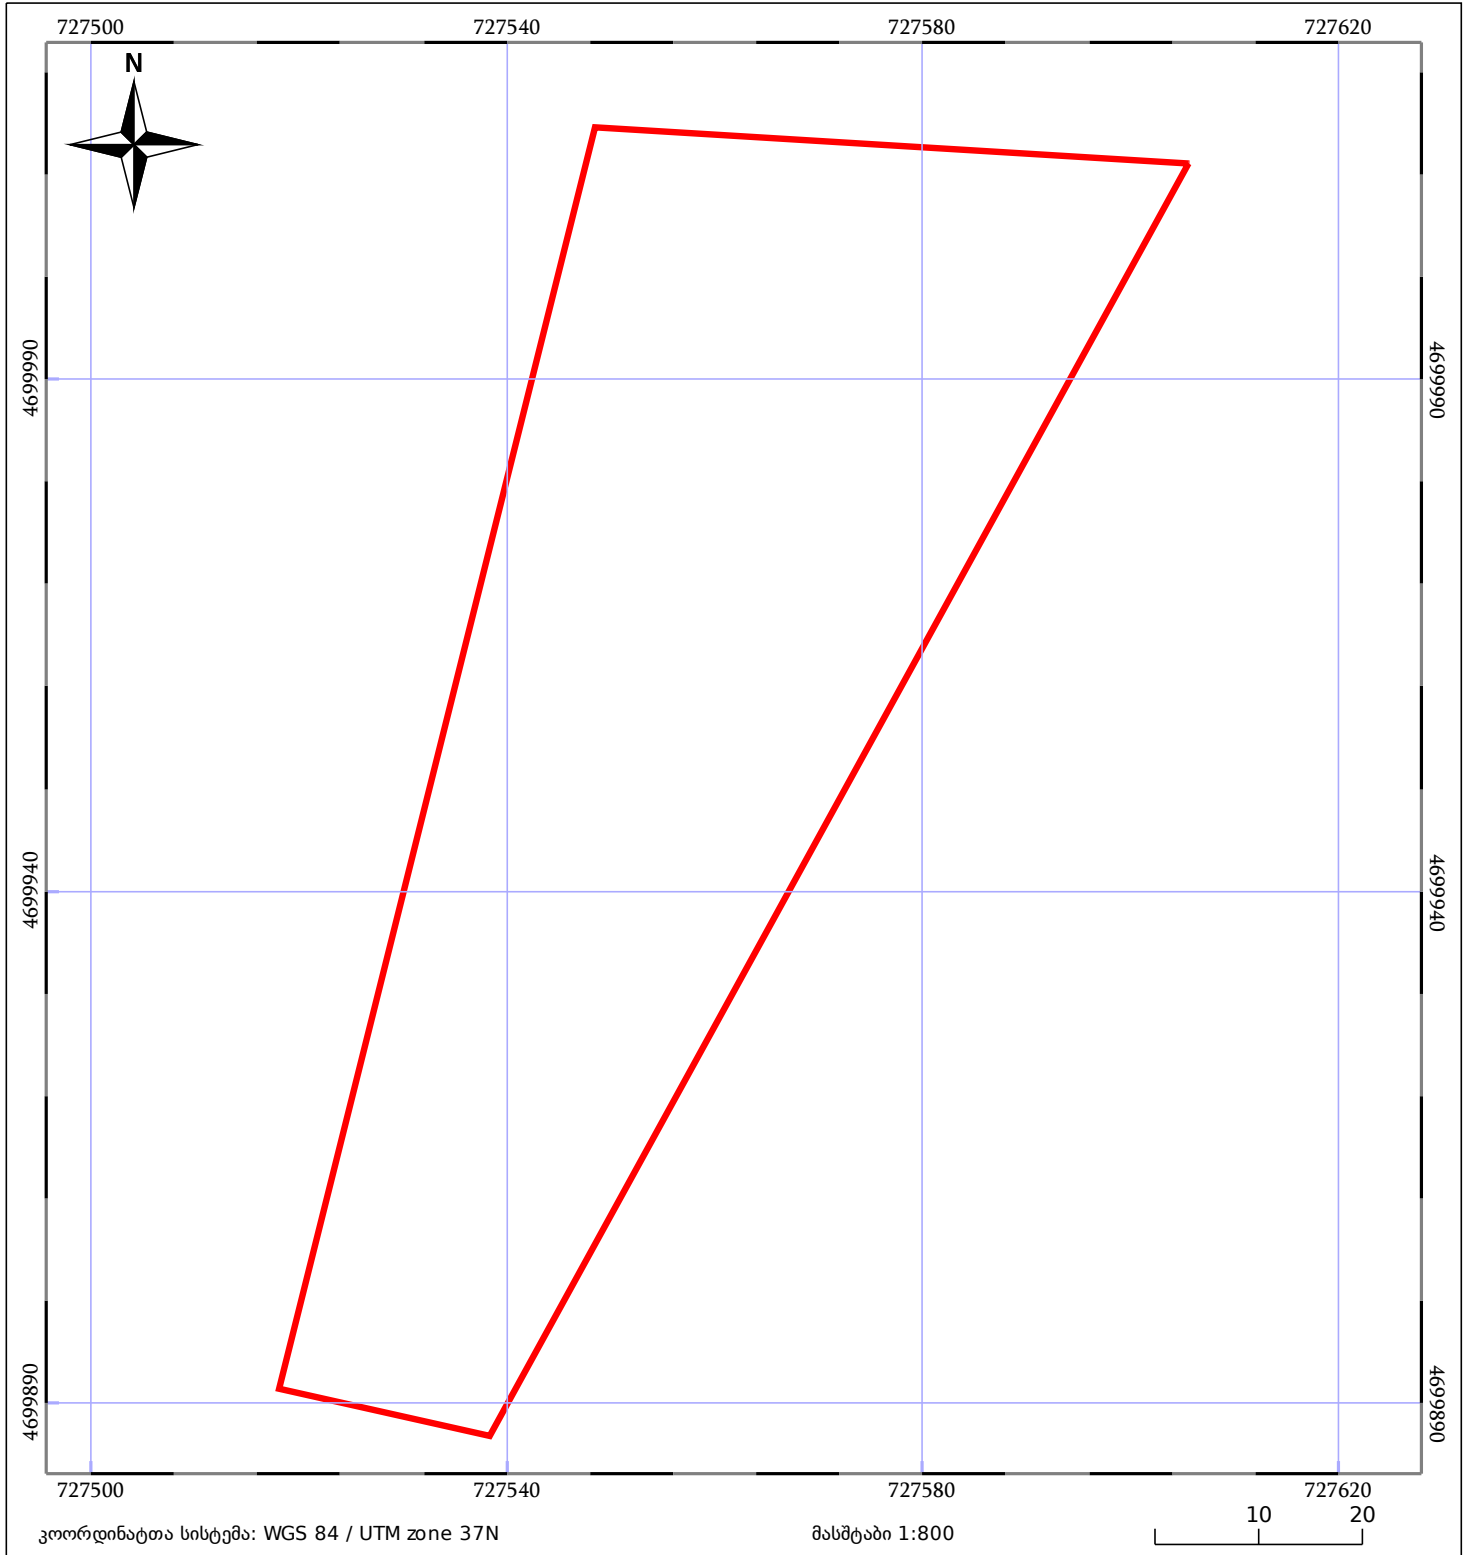

05/25 მშენებარე ნაკებობა	05/25 მენობა/ნაკებობა	ტყის ფონდი
ნაკვეთის საკადასტრო საზღვარი	საზომრივი ნაკებობა	ვალდებულება