


საქართველოს იუსტიციის სამინისტრო  
 საჯარო რეესტრის ეროვნული სააგენტო  
საკადასტრო ბეჭედი

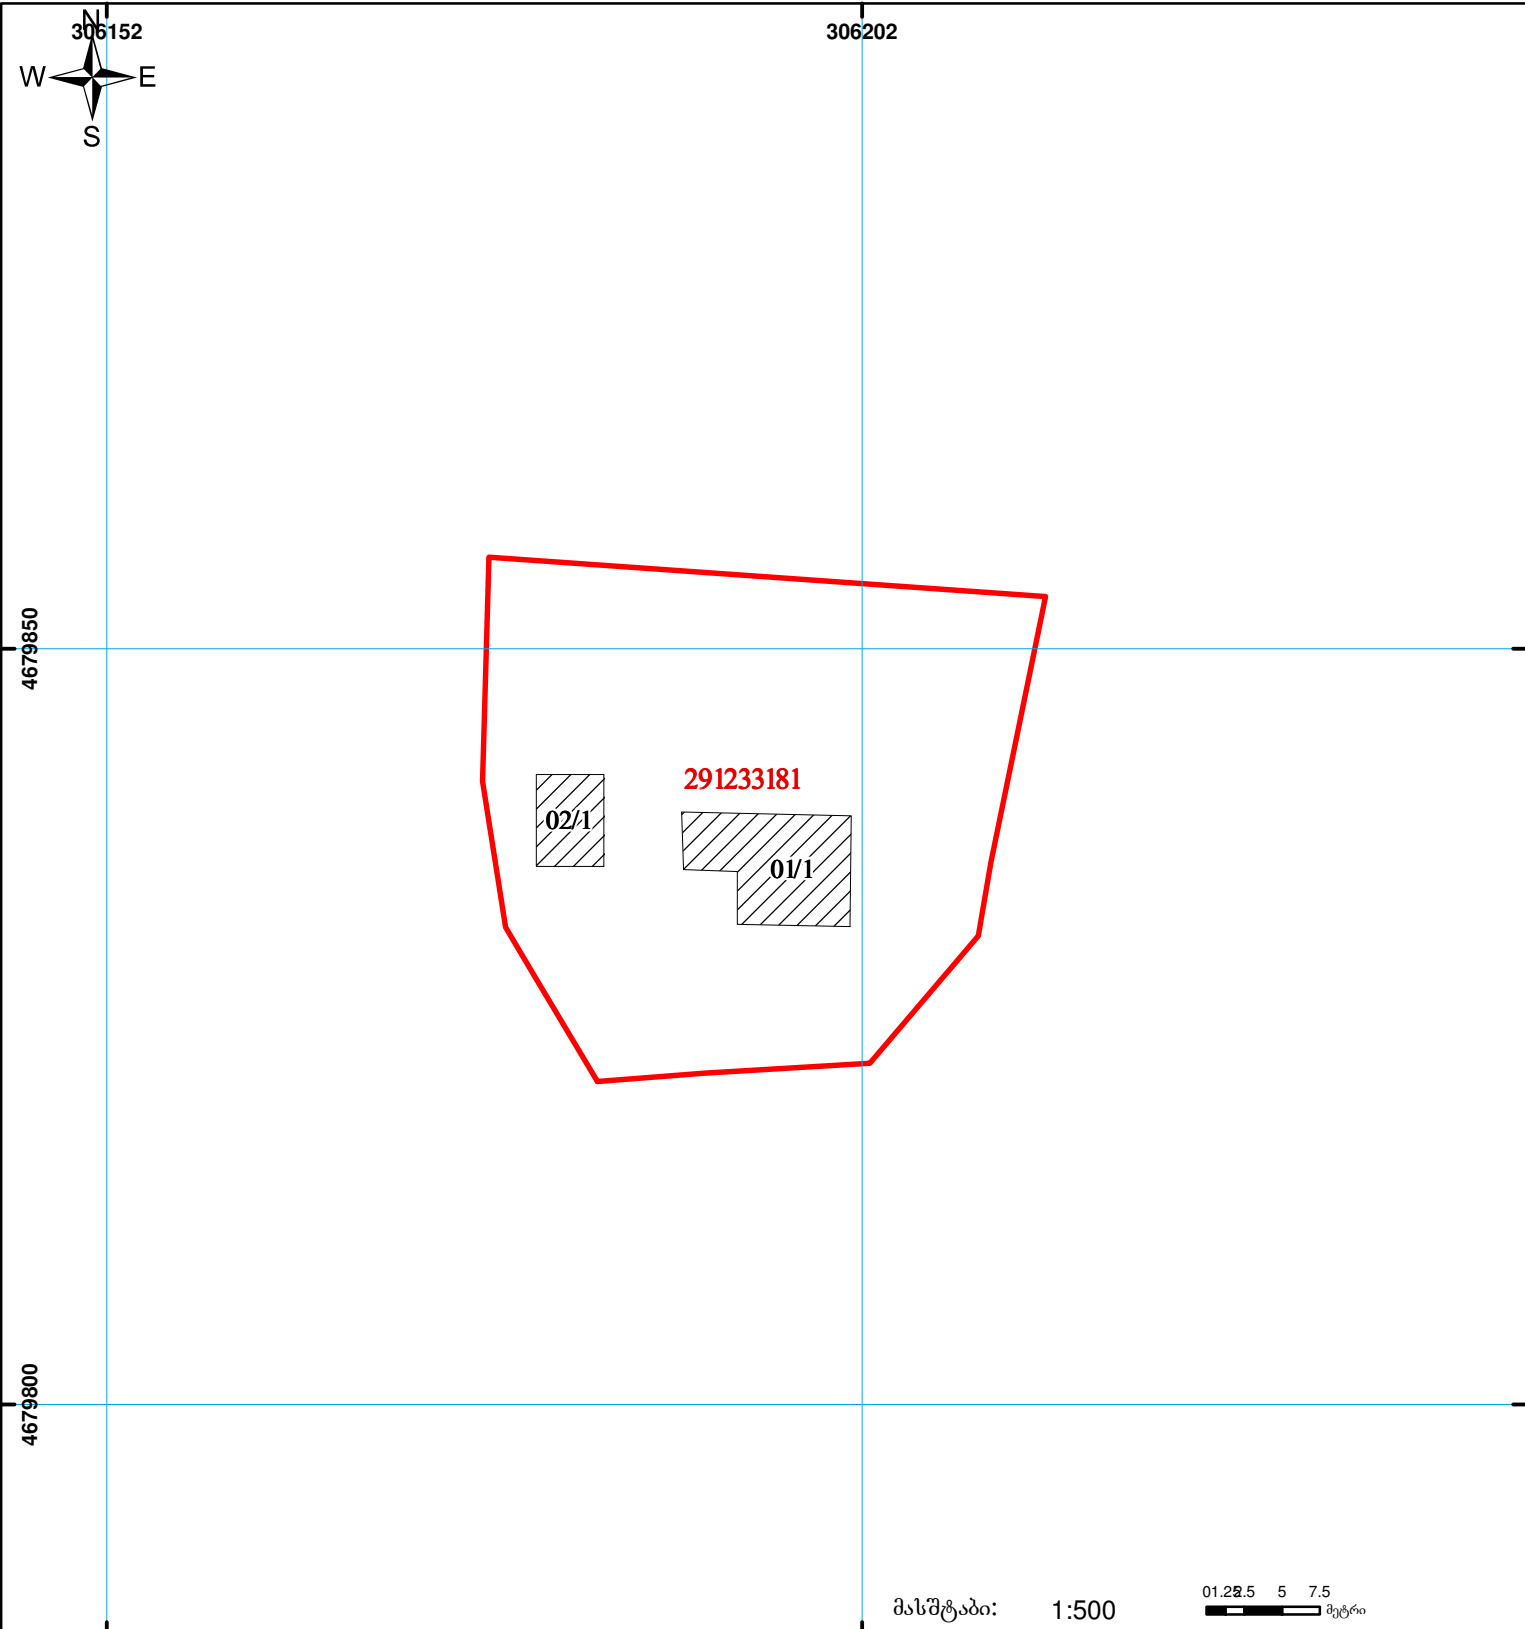

მიწის ნაკვეთის საკადასტრო კოდი: 29 12 33 181  
 ბანცხალების რეგისტრაციის ნომერი: 882012174751  
 მიწის ნაკვეთის ფართობი: 1043 კვ.მ.  
 დანიშნულება: სასოფლო-სამეურნეო  
 კატეგორია:  
 მომზადების თარიღი: 26.04.12



	შენიშნული ნაკვეთი, პირობითი ნომერი/სართულიანობა		ვალდებულება		საზოგადოებრივი ნაკვეთი
	მიწის ნაკვეთის საკადასტრო საზღვარი		მშენებარე ნაკვეთი		

მასშტაბი: 1:500

01.2 2.5 5 7.5 მეტრი

00'0" 0'00" UTM (საერთაშორისო) სისტემის კოორდ.