




საკადასტრო გეგმა

საჯარო რეესტრის ეროვნული
სააგენტო

საკადასტრო კოდი: **39.07.30.010**
განცხადების ნომერი: **882020850837**
მომზადების თარიღი: **13/11/2020**

ნაკვეთის დანიშნულება:
ფართობი:

სასოფლო-სამეურნეო(საკარმიდამო)
6230 კვ.მ (WGS 84 / UTM zone 38N)

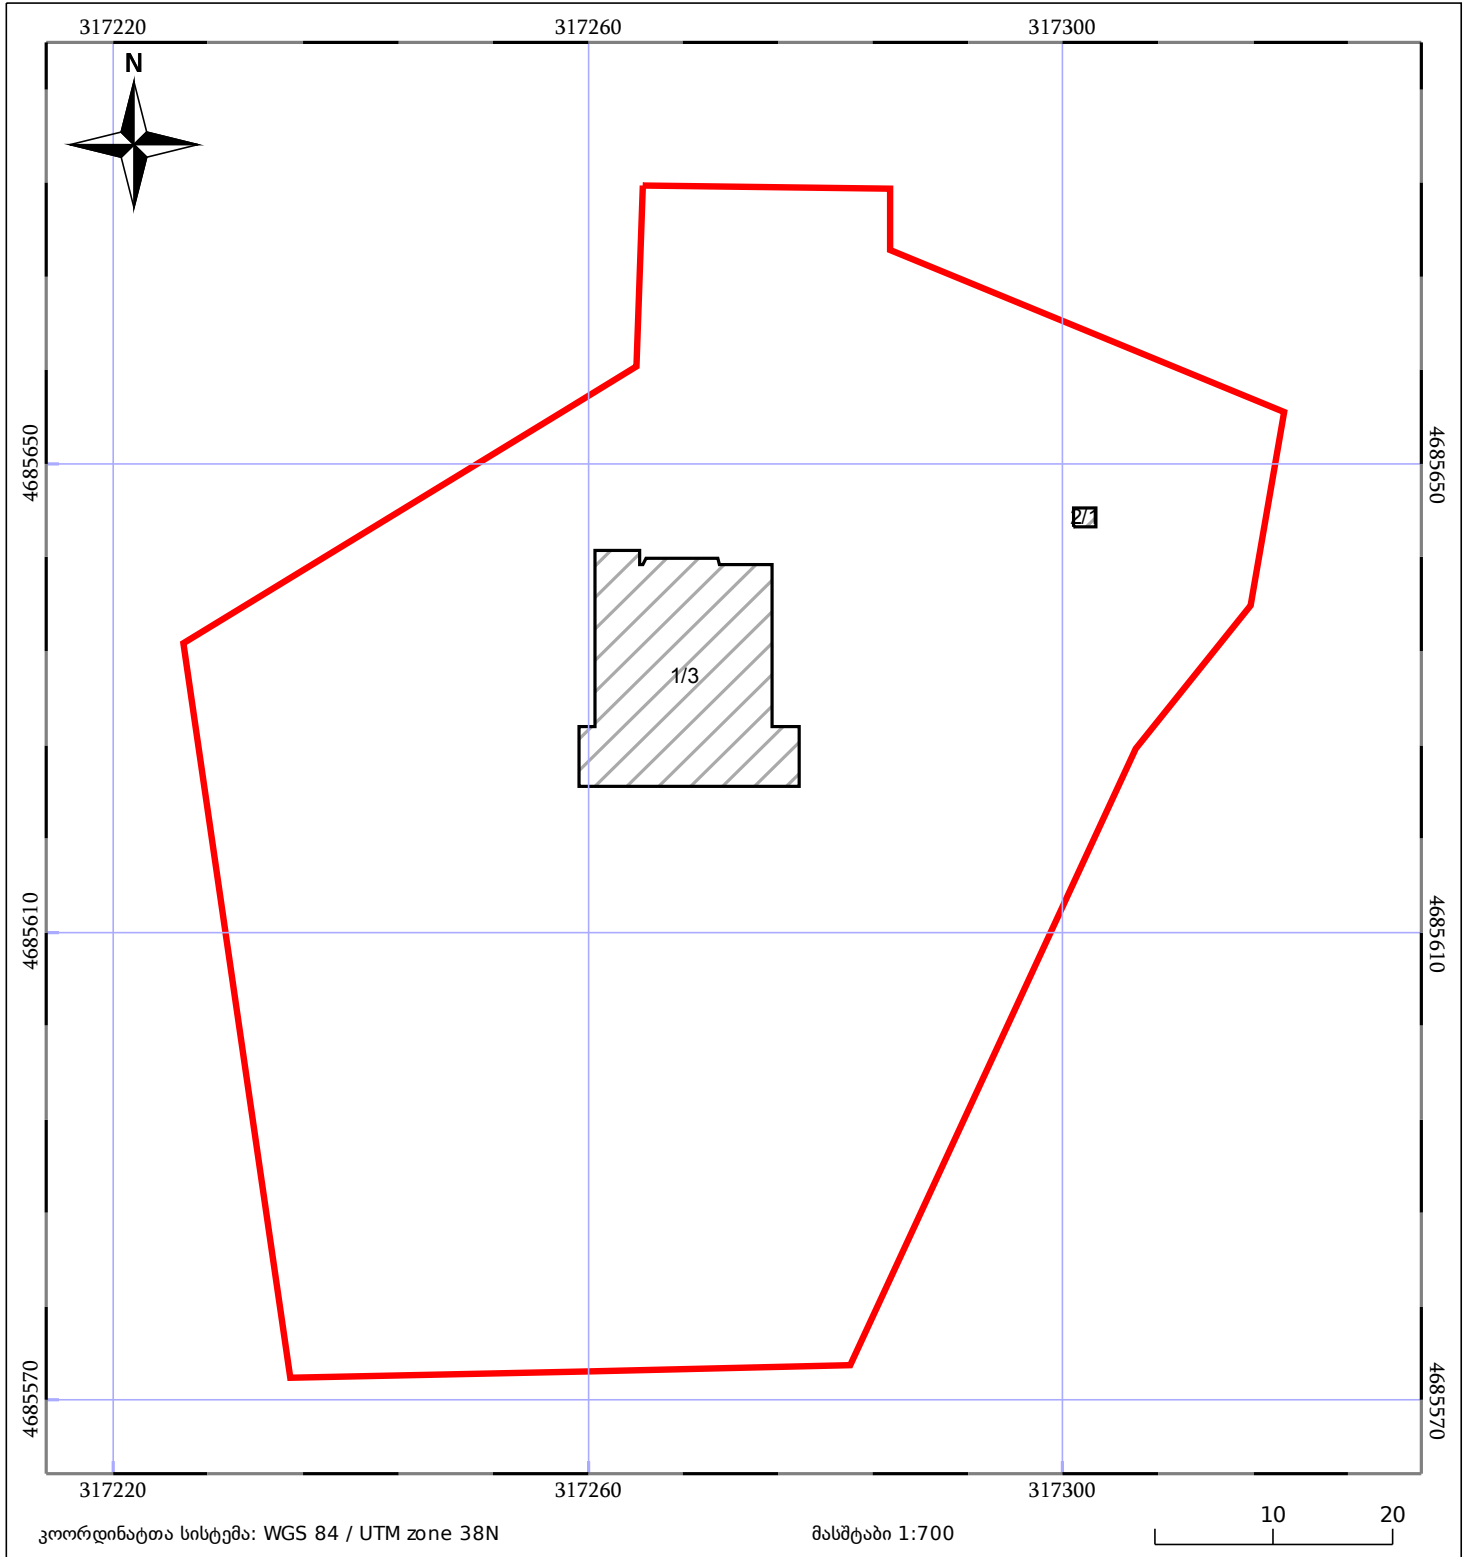

05/25 მშენებარე ნაგებობა	05/25 შენობა/ნაგებობა	ტყის ფონდი
ნაკვეთის საკადასტრო საზღვარი	ხაზობრივი ნაგებობა	ვალდებულება