




# საკადასტრო გეგმა

საჯარო რეესტრის ეროვნული  
სააგენტო

საკადასტრო კოდი: **71.56.35.127**  
განცხადების ნომერი: **882024222369**  
მომზადების თარიღი: **26/02/2024**

ნაკვეთის დანიშნულება: **სასოფლო-სამეურნეო**  
ფართობი: **588 კვ.მ (WGS 84 / UTM zone 38N)**  
ვალდებულების ფართობი: **87 კვ.მ (WGS 84 / UTM zone 38N)**

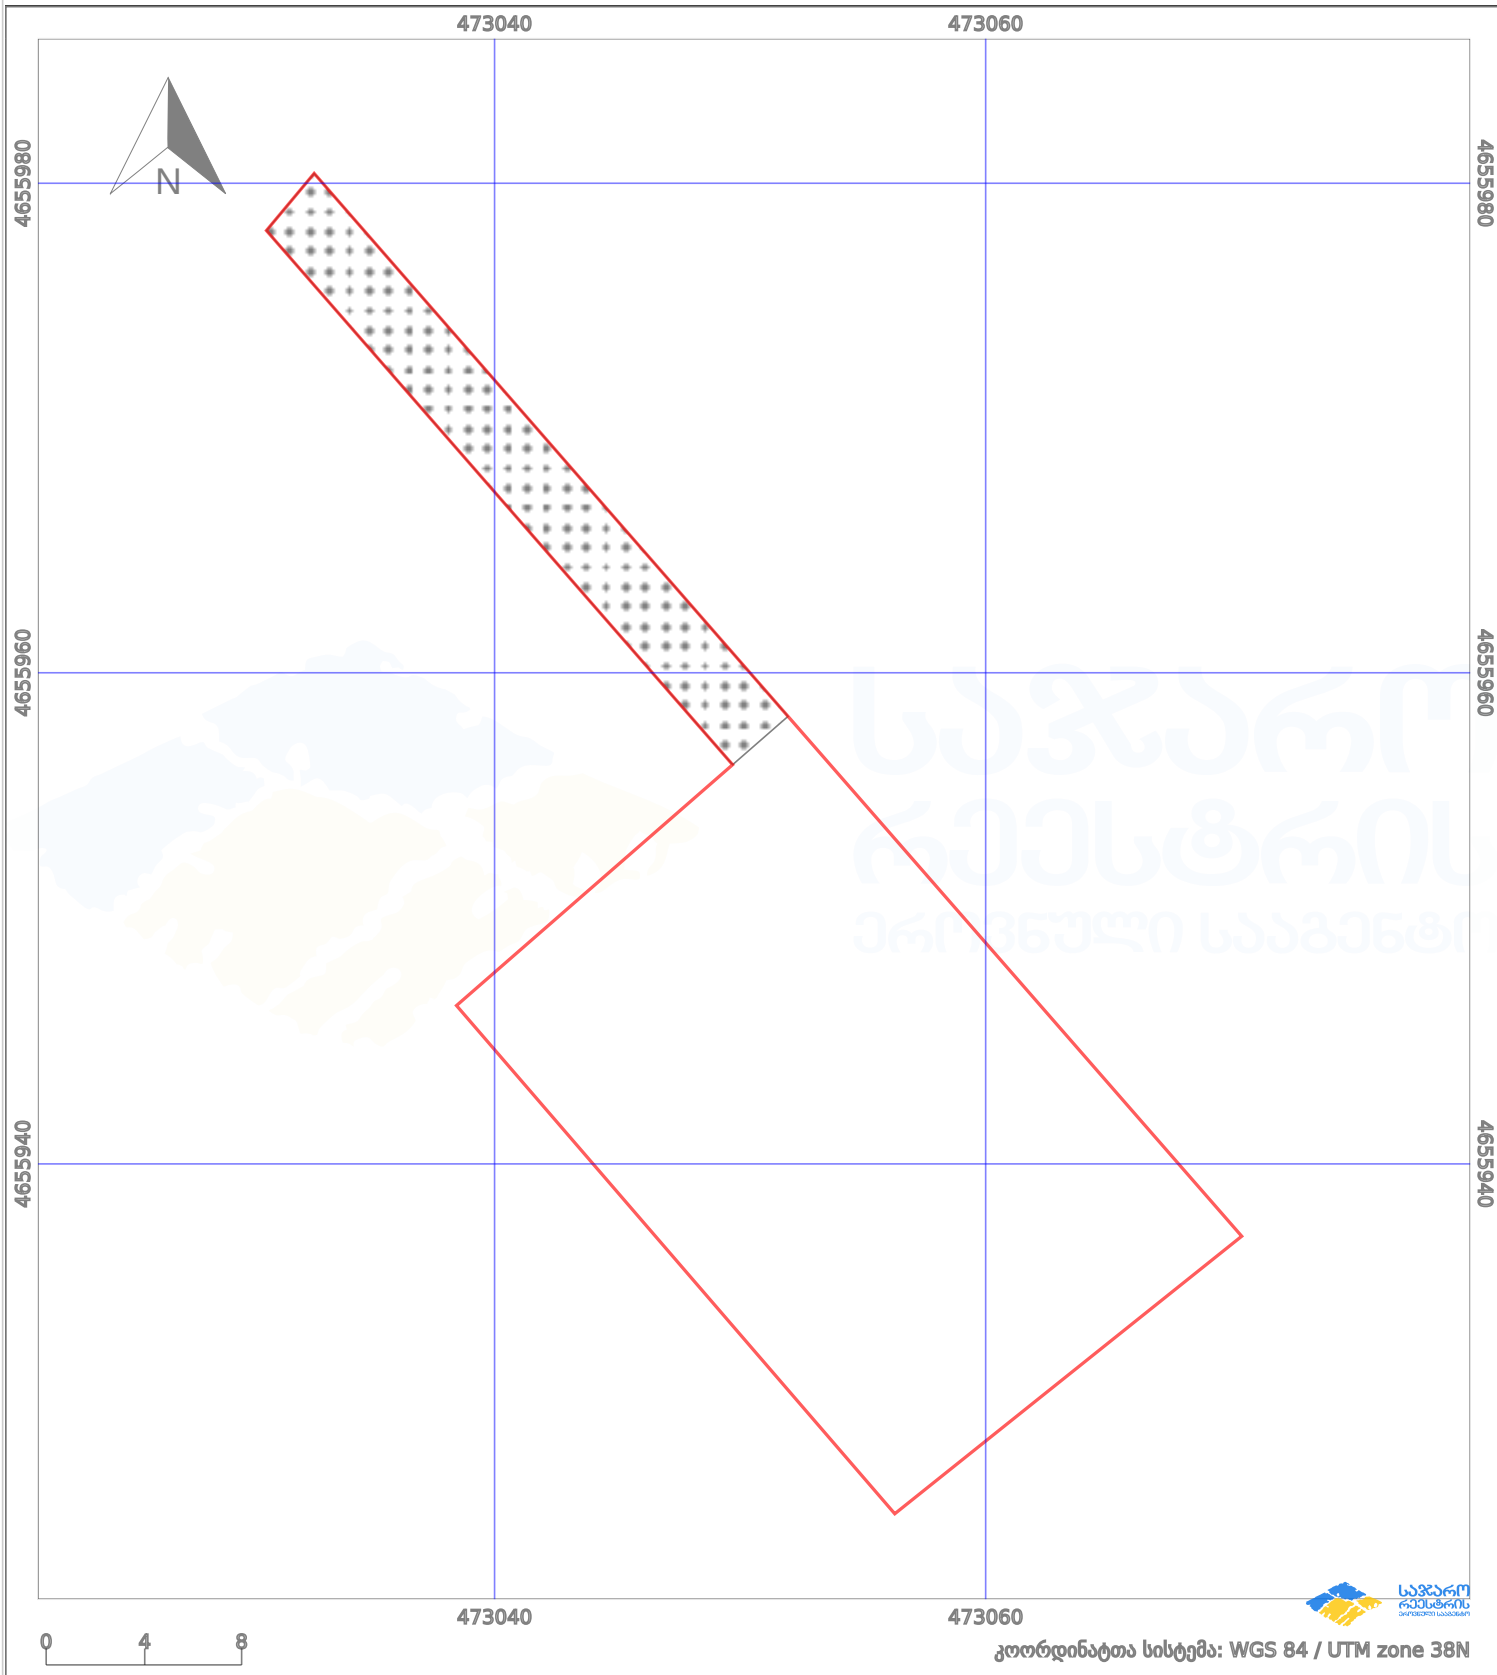

პირობითი აღნიშვნები:

- |  |                   |  |                   |  |                   |  |                |
|--|-------------------|--|-------------------|--|-------------------|--|----------------|
|  | ნაკვეთის საზღვარი |  | შენიშნული ნაკვეთი |  | აშენებული ნაკვეთი |  | ქარსაფარი ზოლი |
|  | საზღვარი ნაკვეთი  |  | ტყის ფონდი        |  | ვალდებულება       |  |                |