



საკადასტრო გეგმა

საქართველოს რეესტრის ეროვნული სააგენტო

საკადასტრო კოდი:

51.01.60.743

ნაკვეთის დანიშნულება:

არასასოფლო სამეურნეო

განცხადების ნომერი:


882021958690

ფართობი:

987 კვ.მ (WGS 84 / UTM zone 38N)

მომზადების თარიღი:

11/11/2021

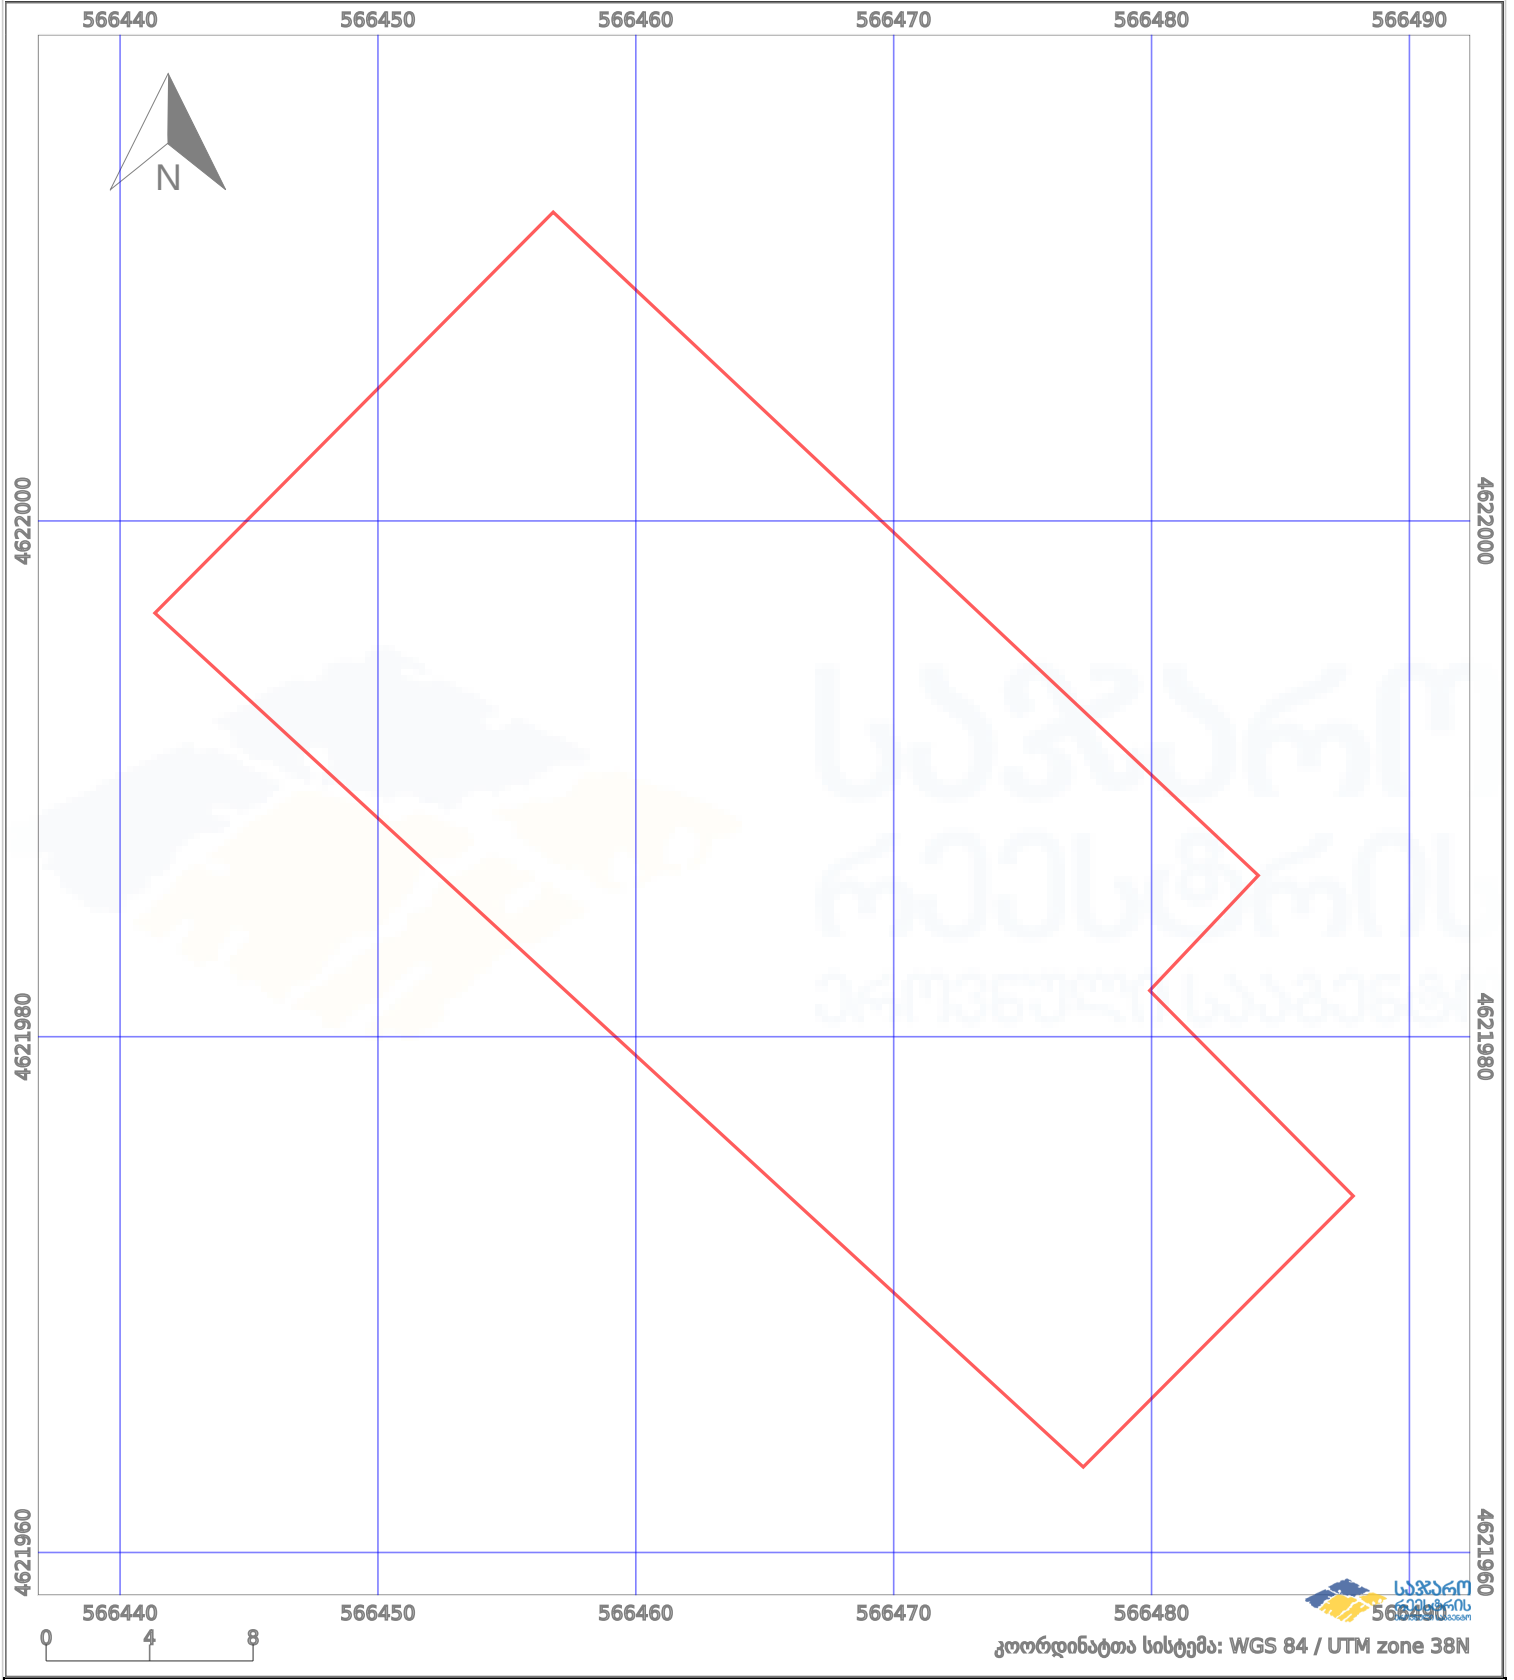

კოორდინატთა სისტემა: WGS 84 / UTM zone 38N

	ნაკვეთის საზღვარი		პირობითი აღნიშვნები:		აშენებული ნაგებობა
	საზღვარი ნაგებობა		მშენებარე ნაგებობა		ვალდებულება
	საზღვარი ნაგებობა		ტყის ფონდი		