


მიწის ნაკვეთის საკადასტრო კოდი: 716261639
 განცხადების რეგისტრაციის ნომერი: 882022360210
 მიწის ნაკვეთის ფართობი: 2507 კვ.მ.
 ღანიშნულება:

მომზადების თარიღი: 27.05.22

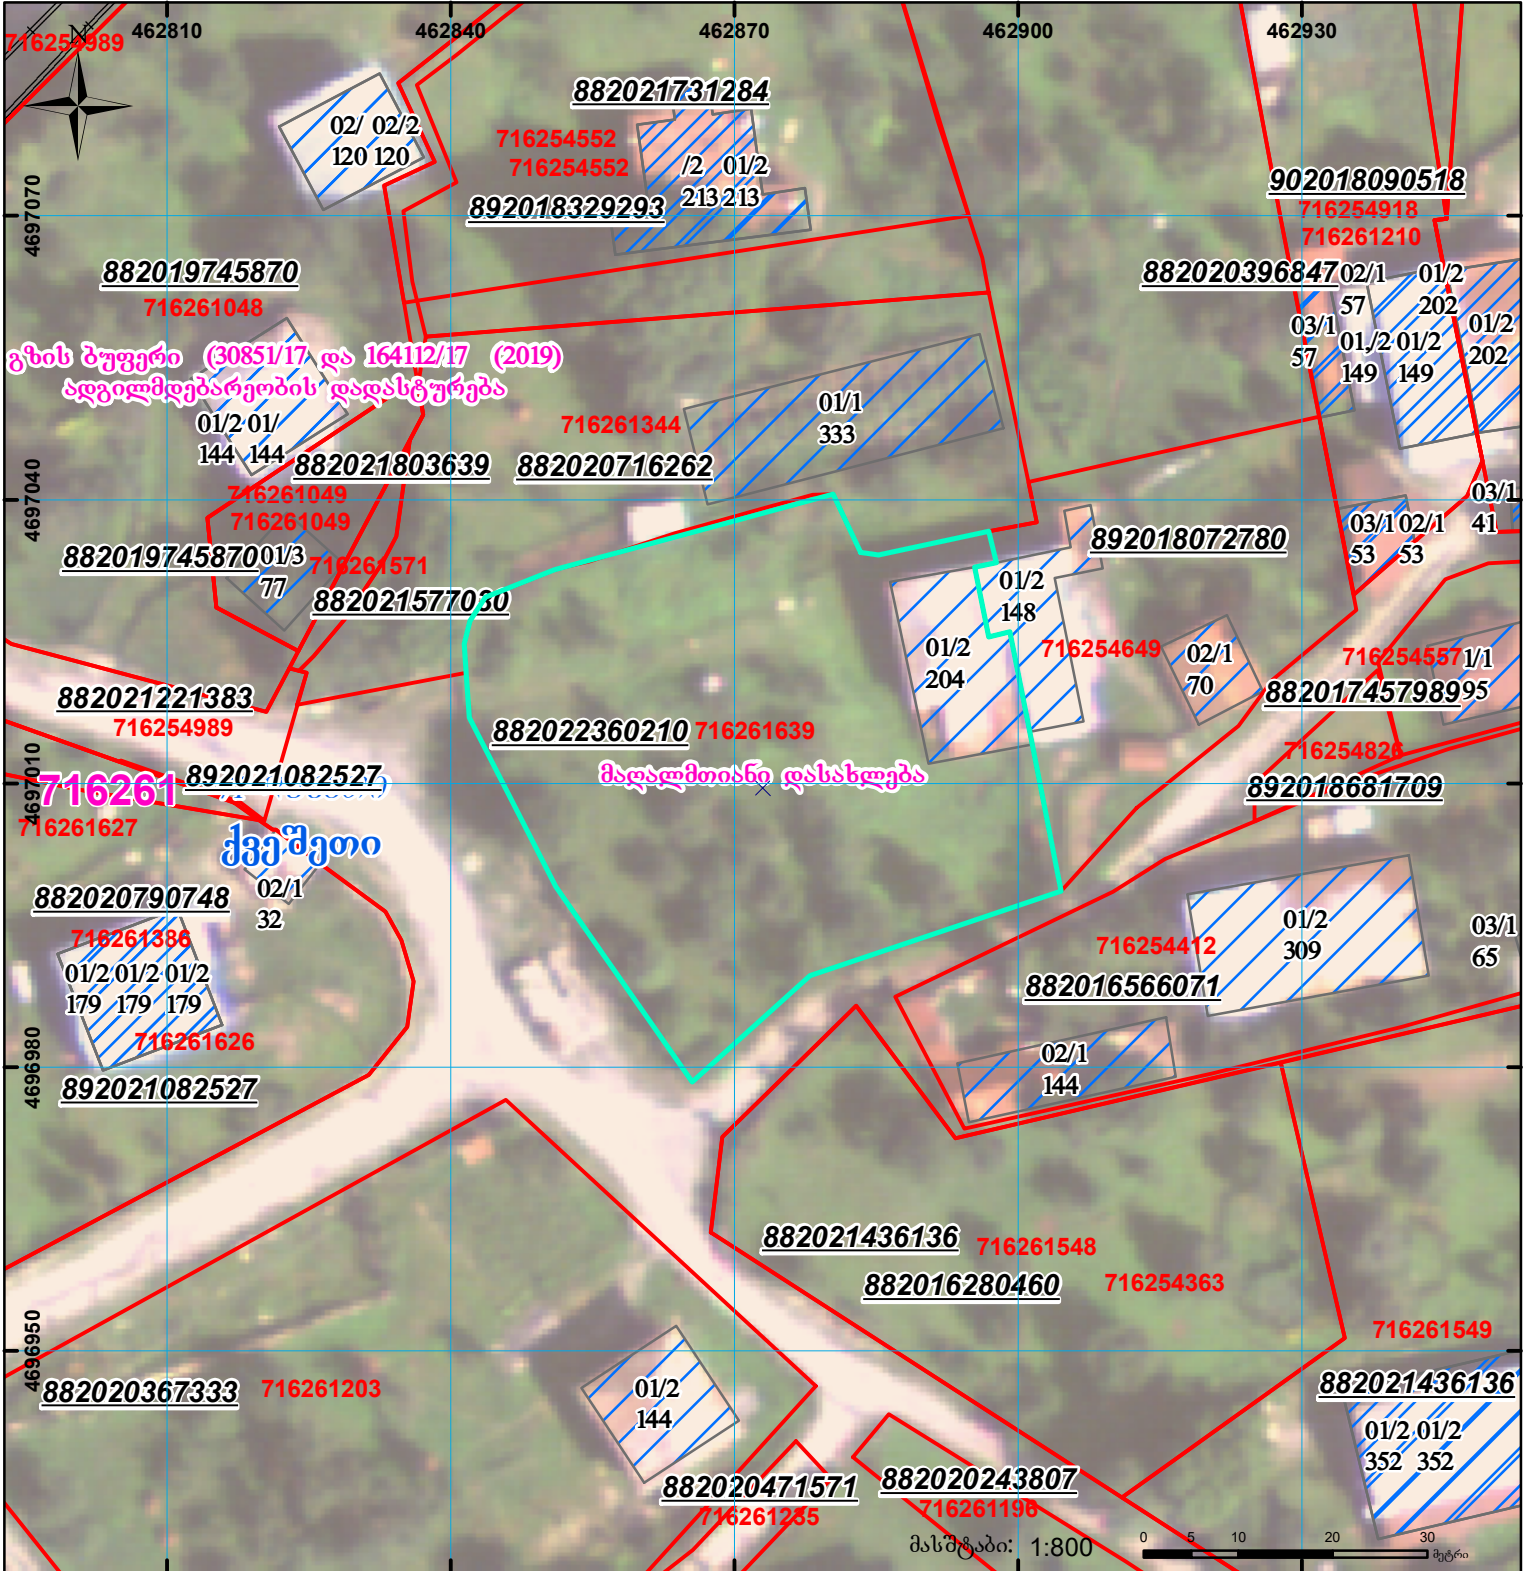

	შენიშვნა-ნაგებობა, პირობითი ნომერი/სართულიანობა		ვალდებულება		სარეგისტრაციოდ წარმოდგენილი ნაკვეთი
	მიწის ნაკვეთის საკადასტრო საზღვარი		შუენებარე ნაგებობა		ხაზობრივი ნაგებობა