



საკადასტრო გეგმა

საჯარო რეესტრის ეროვნული
სააგენტო

საკადასტრო კოდი: **72.09.08.339**

ნაკვეთის დანიშნულება:


სასოფლო-სამეურნეო

განცხადების ნომერი: **882020595806**

ფართობი:

4650 კვ.მ (WGS 84 / UTM zone 38N)

მომზადების თარიღი: **08/03/2021**

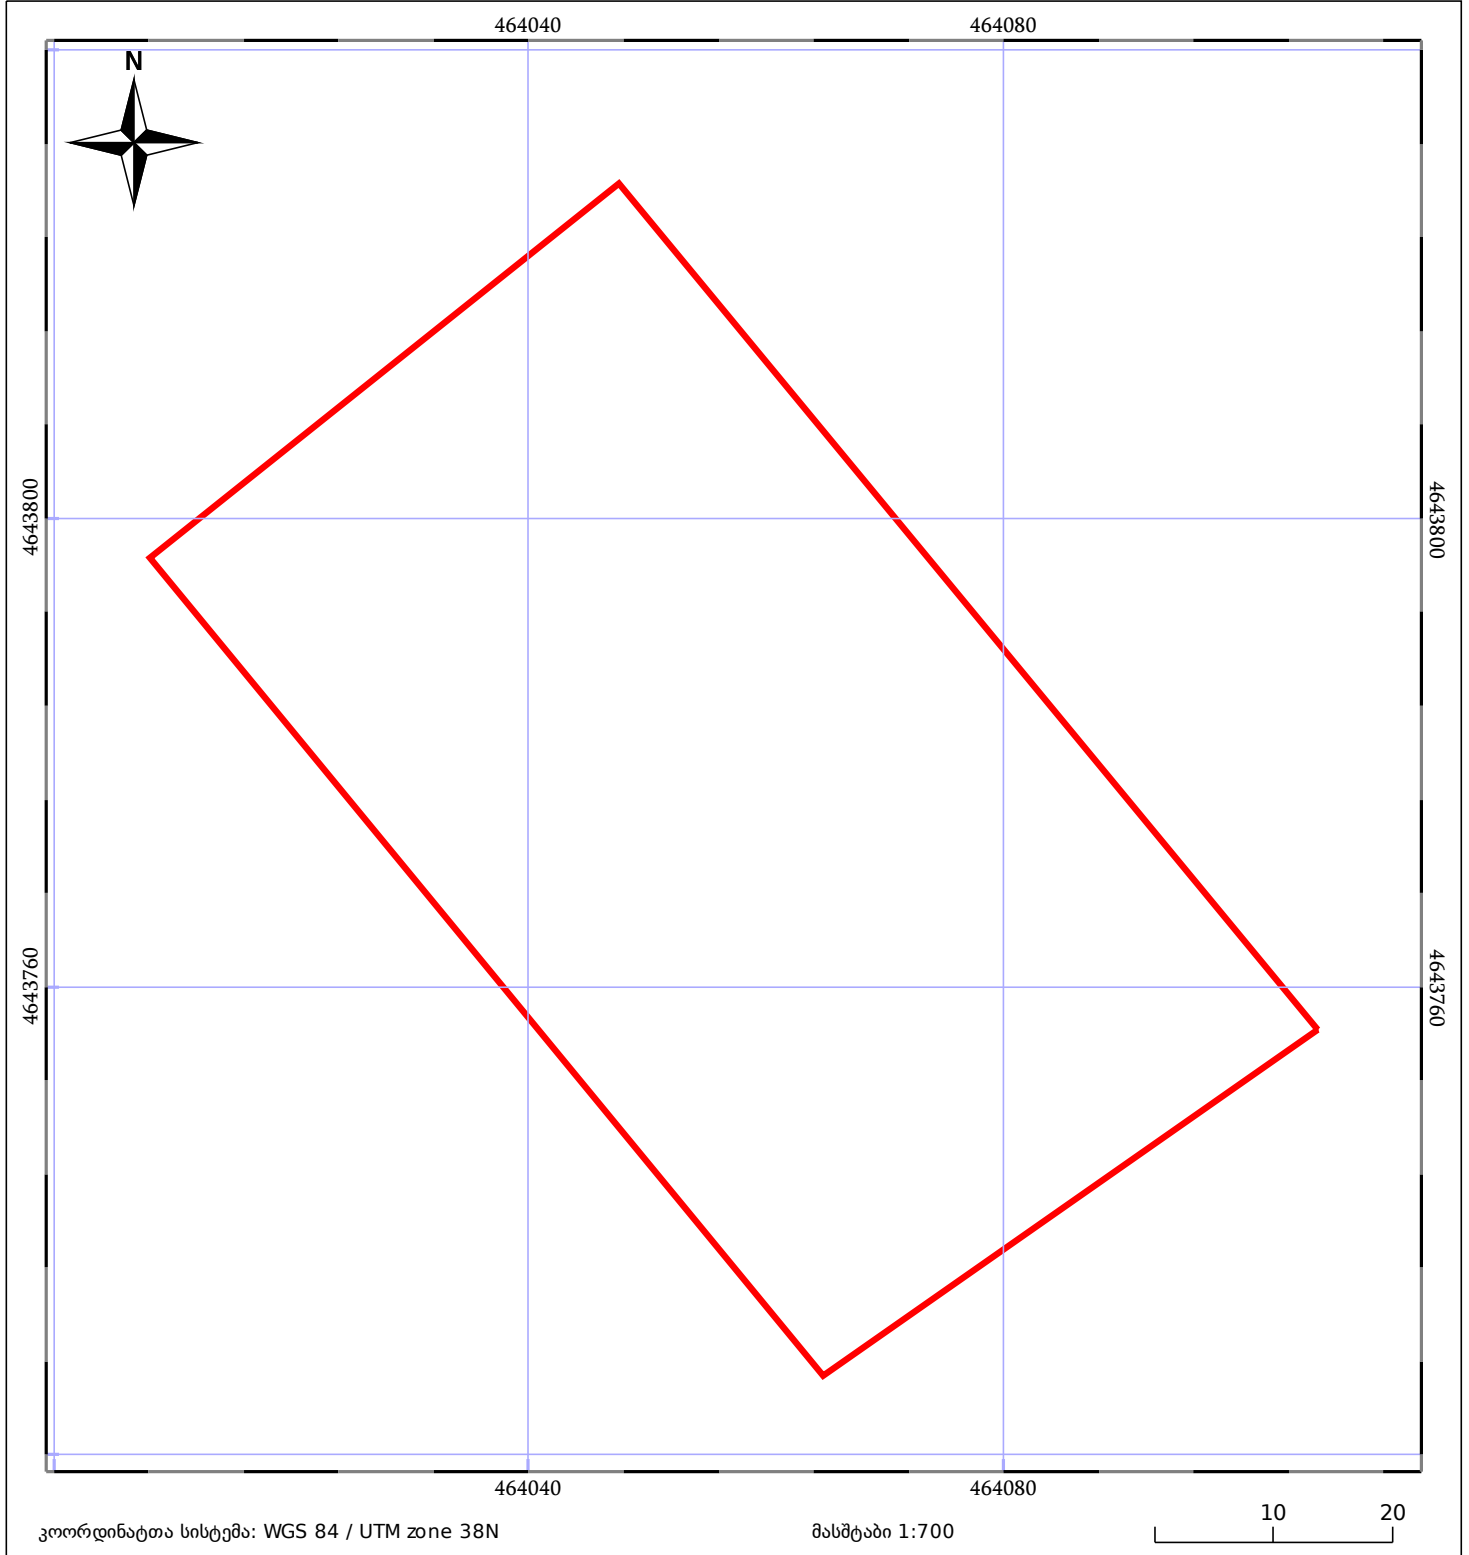

05/25 მშენებარე ნაკებობა	05/25 მწიბრობა/ნაკებობა	ტყის ფონდი
ნაკვეთის საკადასტრო საზღვარი	ხაზობრივი ნაკებობა	ვალდებულება