



საკადასტრო გეგმა

საჯარო რეესტრის ეროვნული
სააგენტო

საკადასტრო კოდი:

35.01.44.324

ნაკვეთის დანიშნულება:

არასასოფლო სამეურნეო

განცხადების ნომერი:


882023348878

ფართობი:

565 კვ.მ (WGS 84 / UTM zone 38N)

მომზადების თარიღი:

29/05/2023

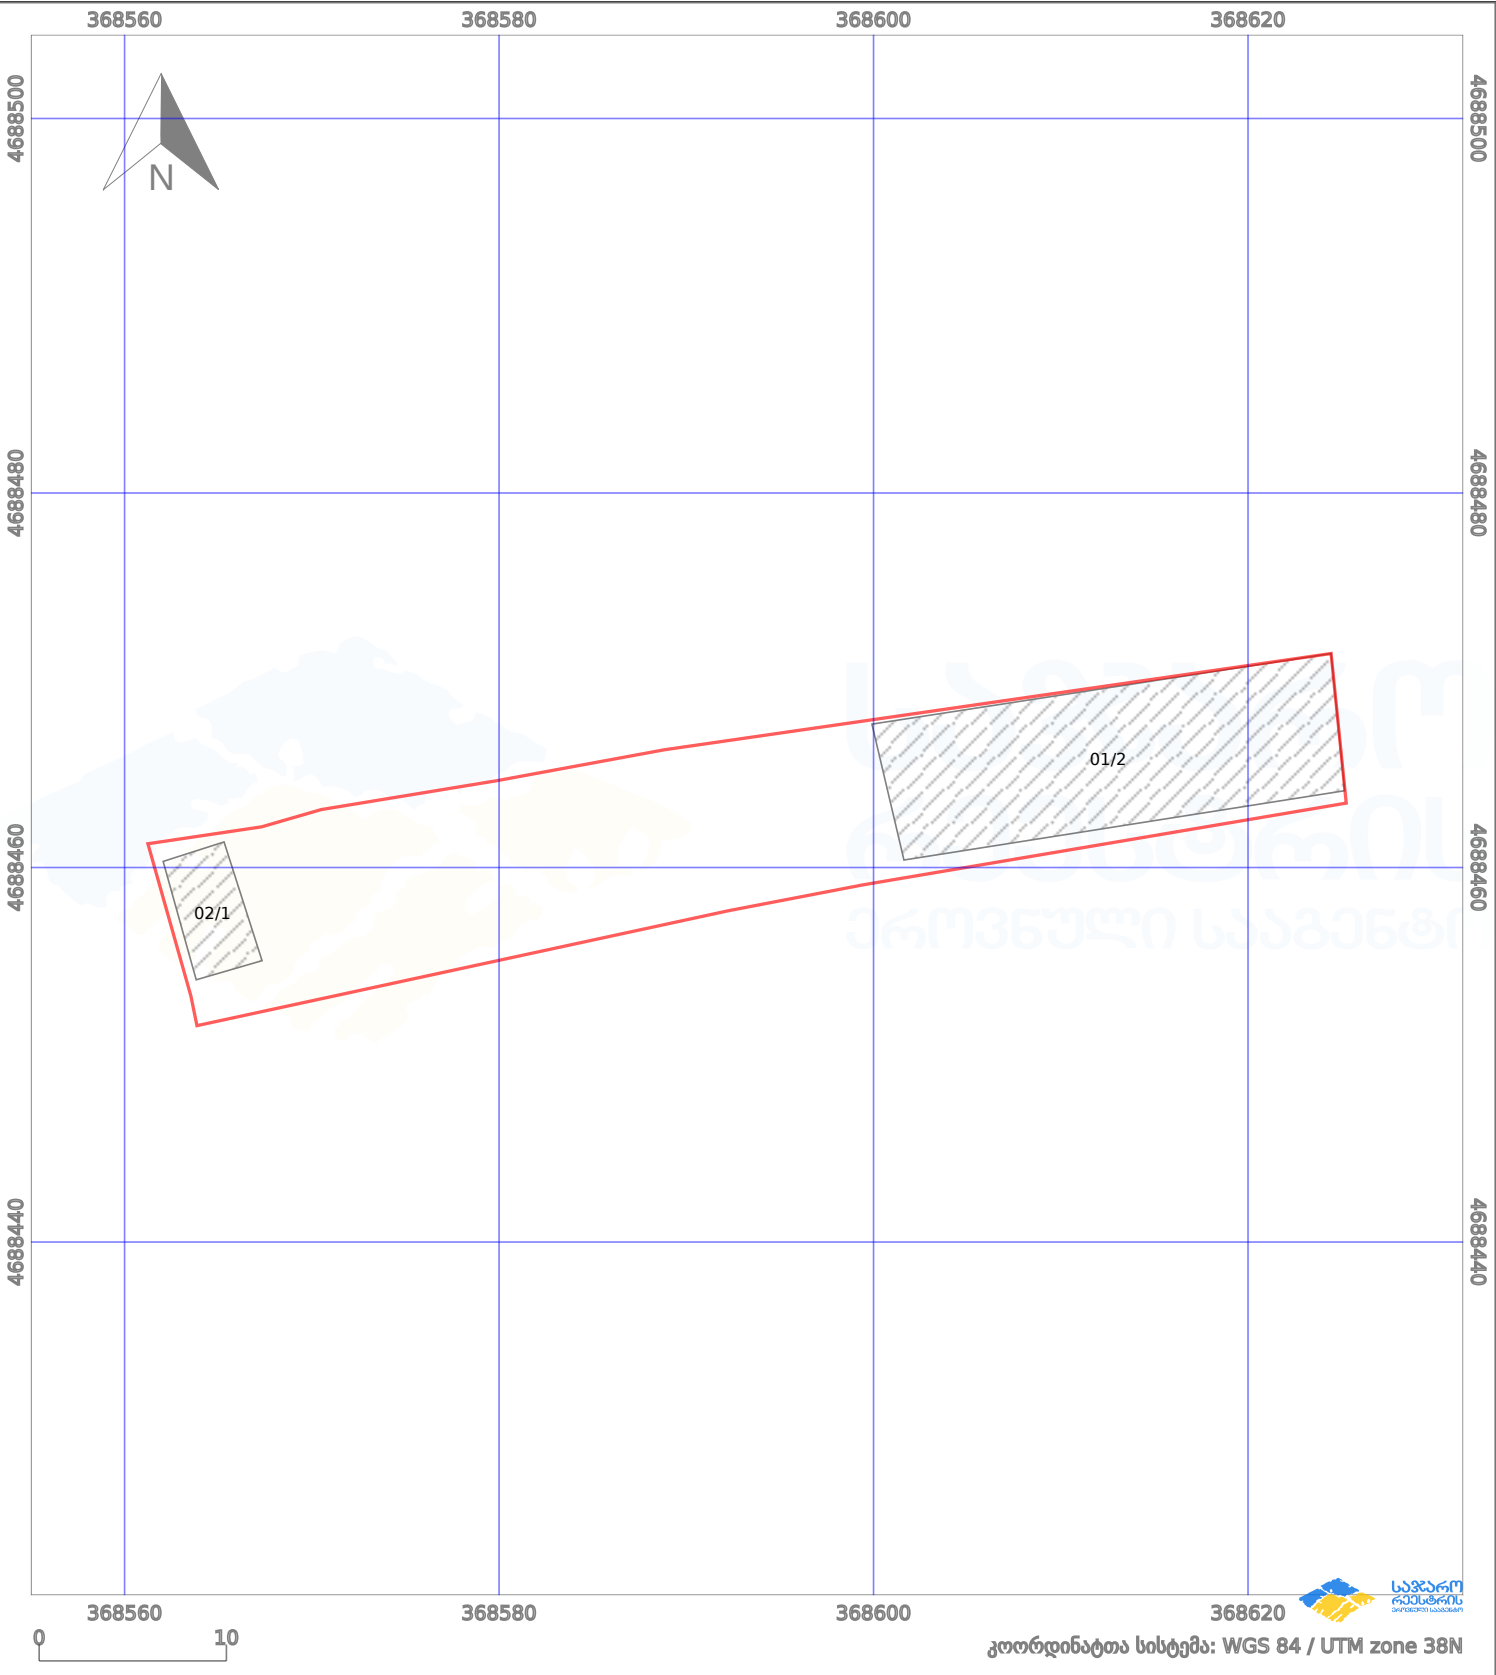

პირობითი აღნიშვნები:					
	ნაკვეთის საზღვარი		შენიშნული ნაკვეთი		აშენებული ნაკვეთი
	სამომავლო ნაკვეთი		ტყის ფონდი		ვალდებულება
	ქარსაფარი ზოლი				