




საკადასტრო გეგმა

საჯარო რეესტრის ეროვნული
სააგენტო

საკადასტრო კოდი: **74.03.16.135**
განცხადების ნომერი: **882020694771**
მომზადების თარიღი: **09/11/2020**

ნაკვეთის დანიშნულება: **სასოფლო-სამეურნეო**
ფართობი: **1037 კვ.მ (WGS 84 / UTM zone 38N)**

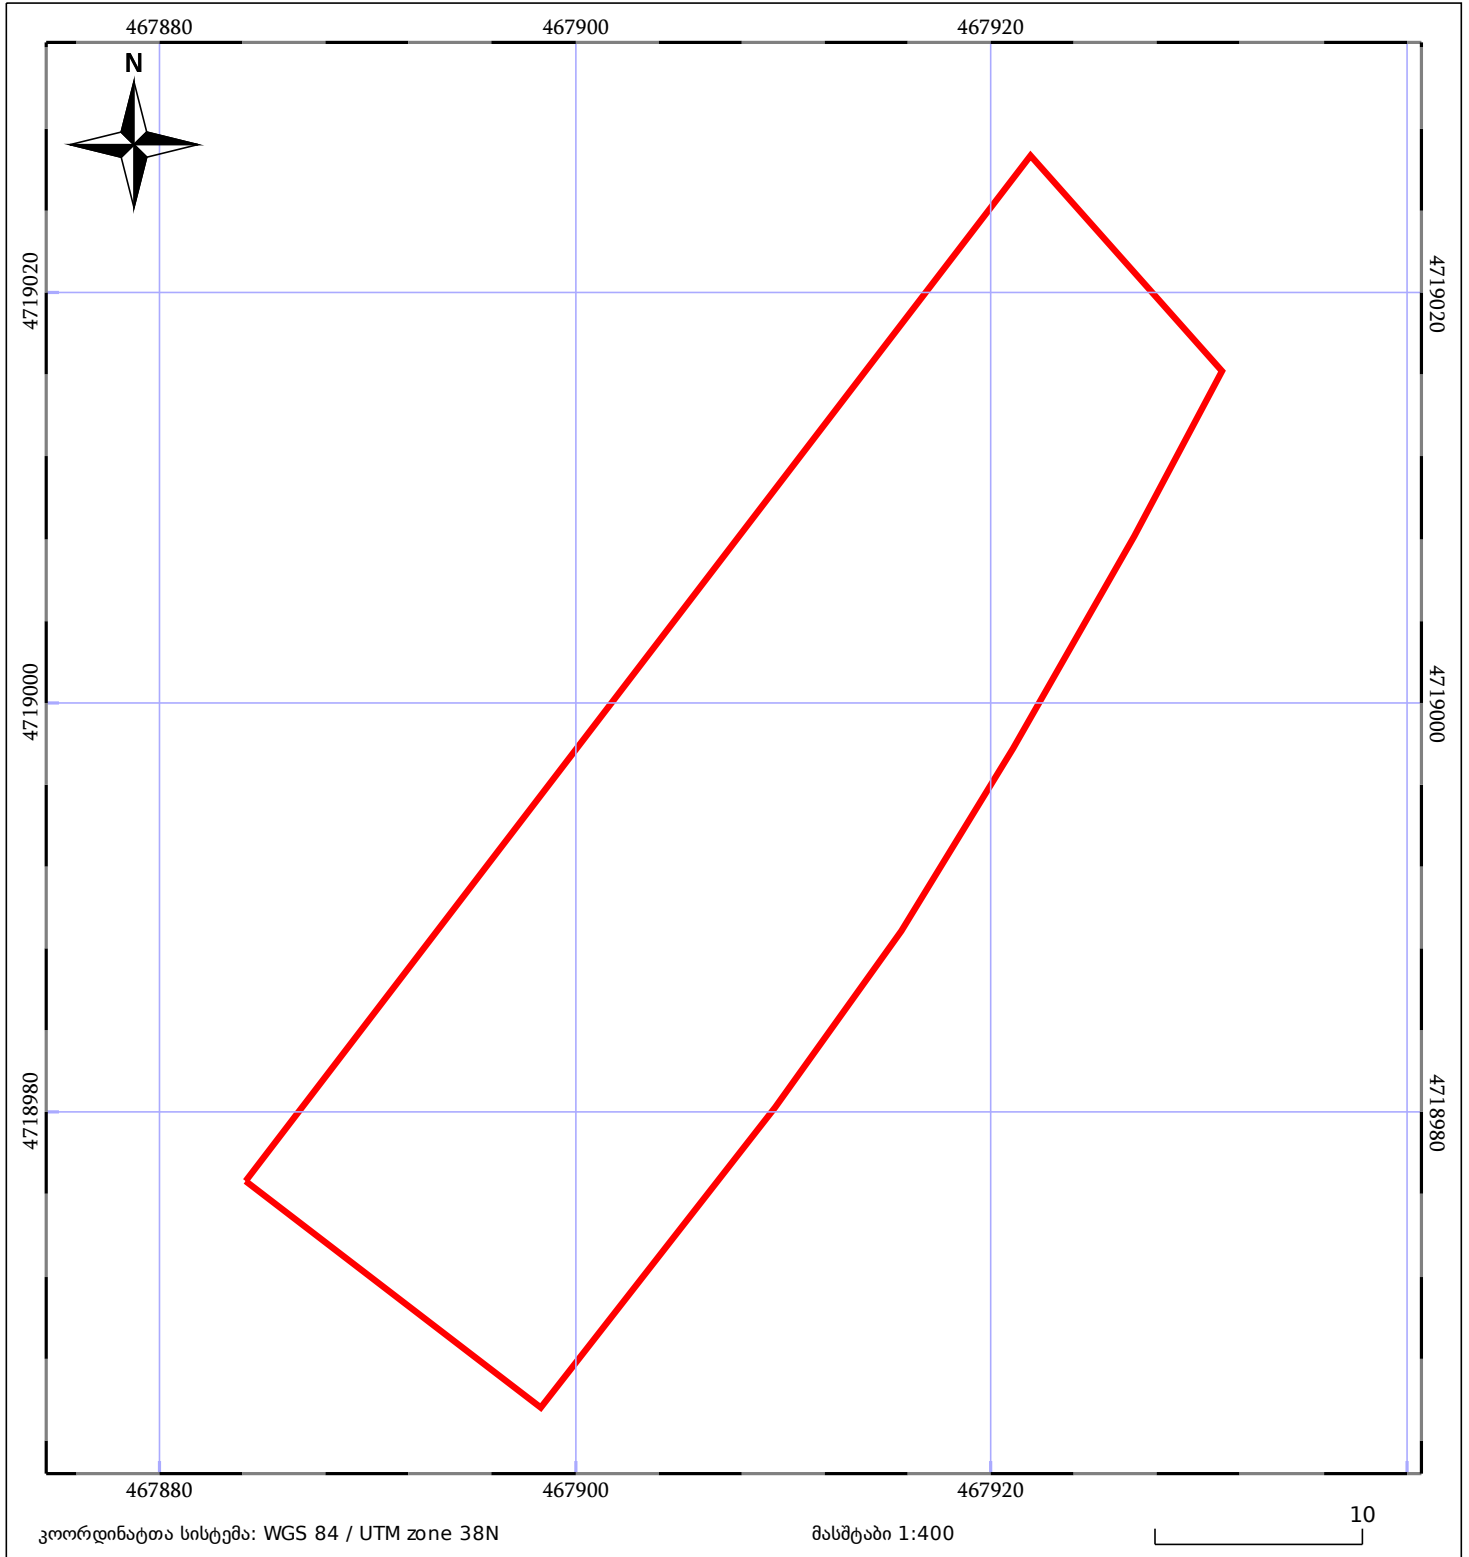

05/25 მშენებარე ნაგებობა	05/25 მენობა/ნაგებობა	ტყის ფონდი
ნაკვეთის საკადასტრო საზღვარი	ხაზობრივი ნაგებობა	ვალდებულება