


მიწის ნაკვეთის საკადასტრო კოდი:
განცხადების რეგისტრაციის ნომერი:
მიწის ნაკვეთის ფართობი:

01.14.02.013.207
882024351490
3829 კვ.მ.

მოქმედების თარიღი

14.03.24

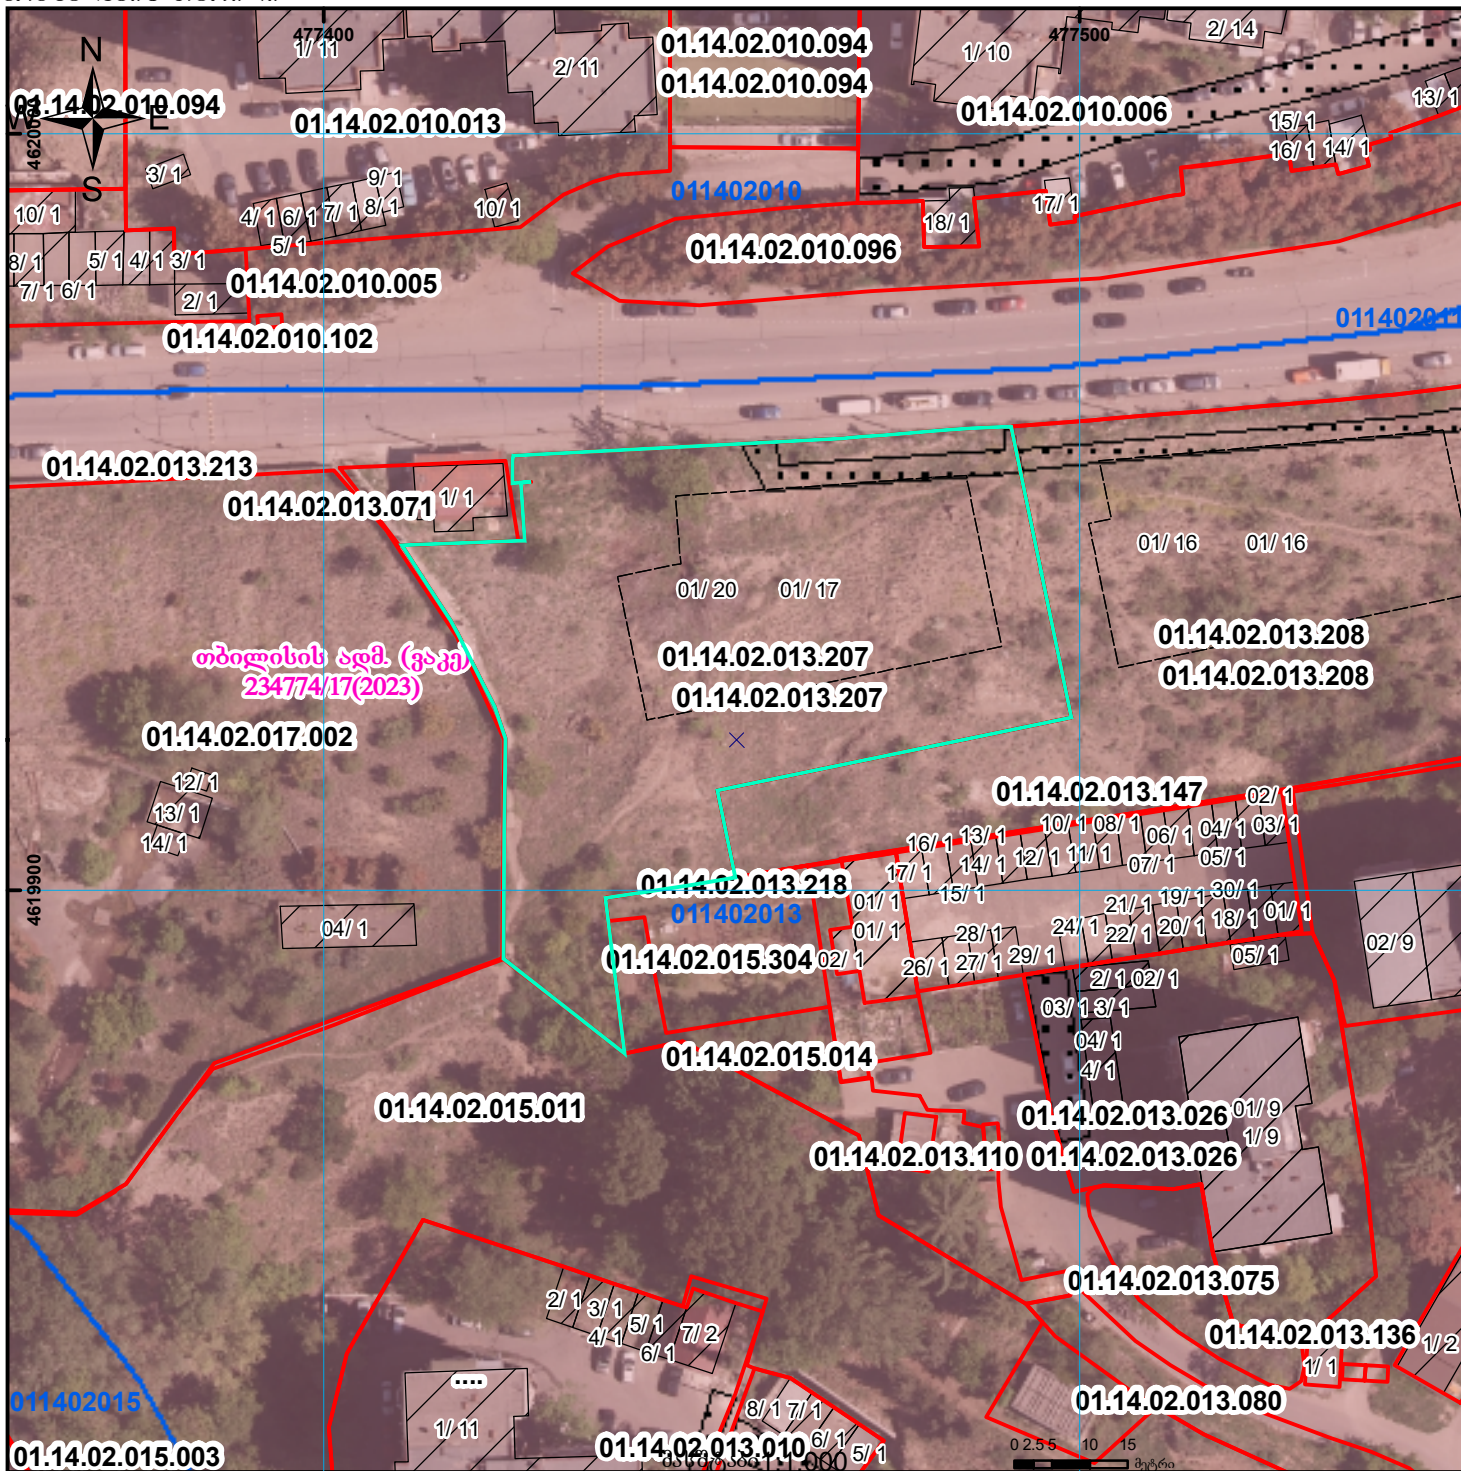

	შენიშვნა-ნაგებობა, პირობითი ნომერი/სართულიანობა		გაღებული ნაკვეთი		საზღვარი ნაკვეთი		საზღვარი ნაკვეთი
	მიწის ნაკვეთის საკადასტრო საზღვარი		მიწის ნაკვეთის საკადასტრო საზღვარი		მიწის ნაკვეთის საკადასტრო საზღვარი		მიწის ნაკვეთის საკადასტრო საზღვარი