
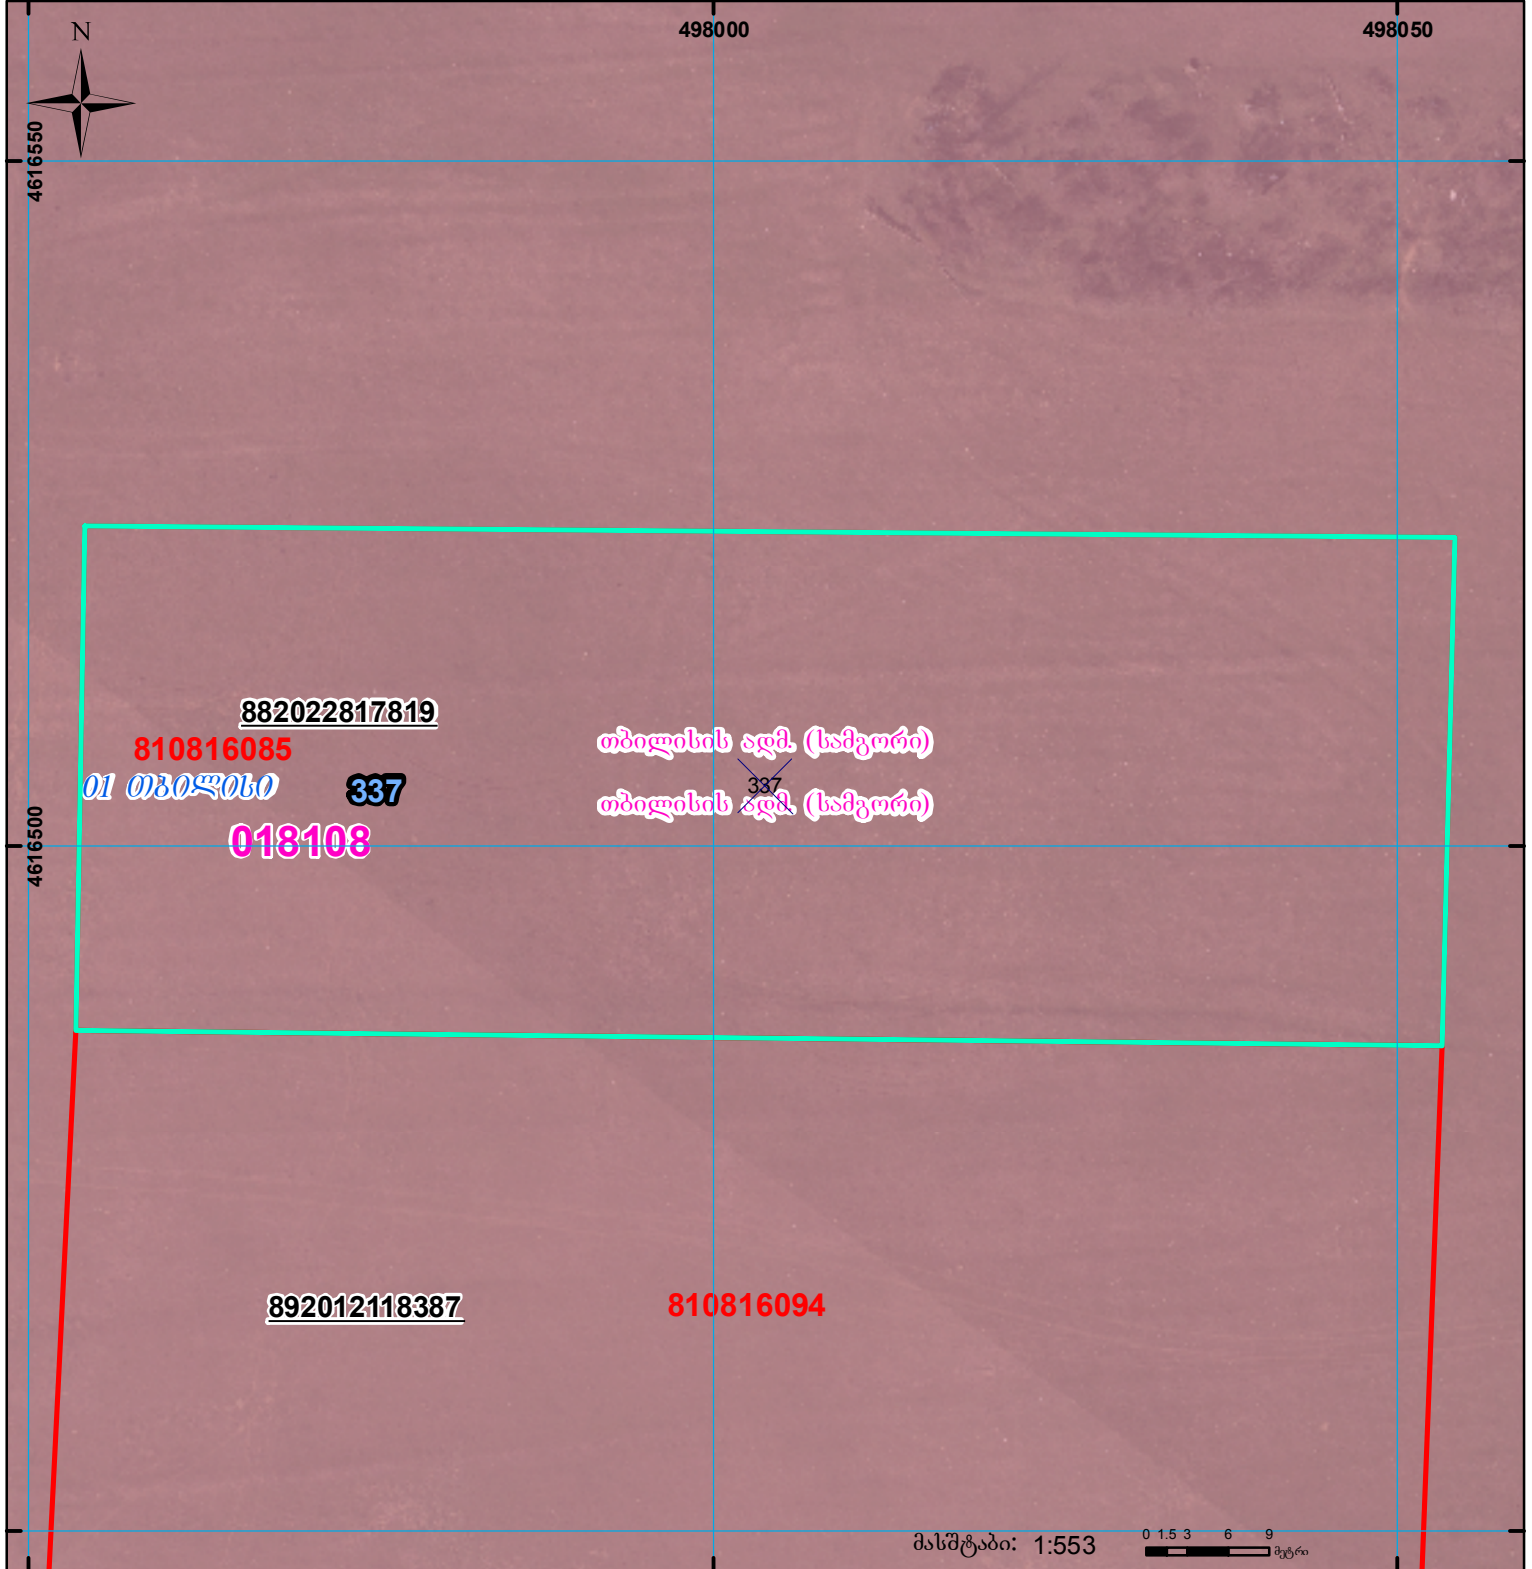



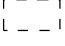
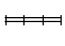


მიწის ნაკვეთის საკადასტრო კოდი: 840536024013  
 ბანცხალების რეგისტრაციის ნომერი: 882022145528  
 მიწის ნაკვეთის ფართობი: 2213 კვ.მ.  
 დანიშნულება: 09.11.22  
 მომზადების თარიღი:

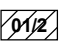

მასშტაბი: 1:553 0 1.5 3 6 9 მეტრი

	შენიშნულ-ნაგებობა, პირობითი ნომერი/სართულიანობა		კალდეხელება		სარეგისტრაციოდ წარმოდგენილი ნაკვეთი
	მიწის ნაკვეთის საკადასტრო საზღვარი		შუენებარე ნაკებობა		სახობრივი ნაკებობა

UTM (საერთაშორისო) სისტემის კოორდ. 00°0' 00.00"