



საკადასტრო გეგმა

საჯარო რეესტრის ეროვნული
სააგენტო

საკადასტრო კოდი:

71.56.09.968

ნაკვეთის დანიშნულება:

სასოფლო-სამეურნეო

განცხადების ნომერი:


892023072210

ფართობი:

459 კვ.მ (WGS 84 / UTM zone 38N)

მომზადების თარიღი:

05/10/2023

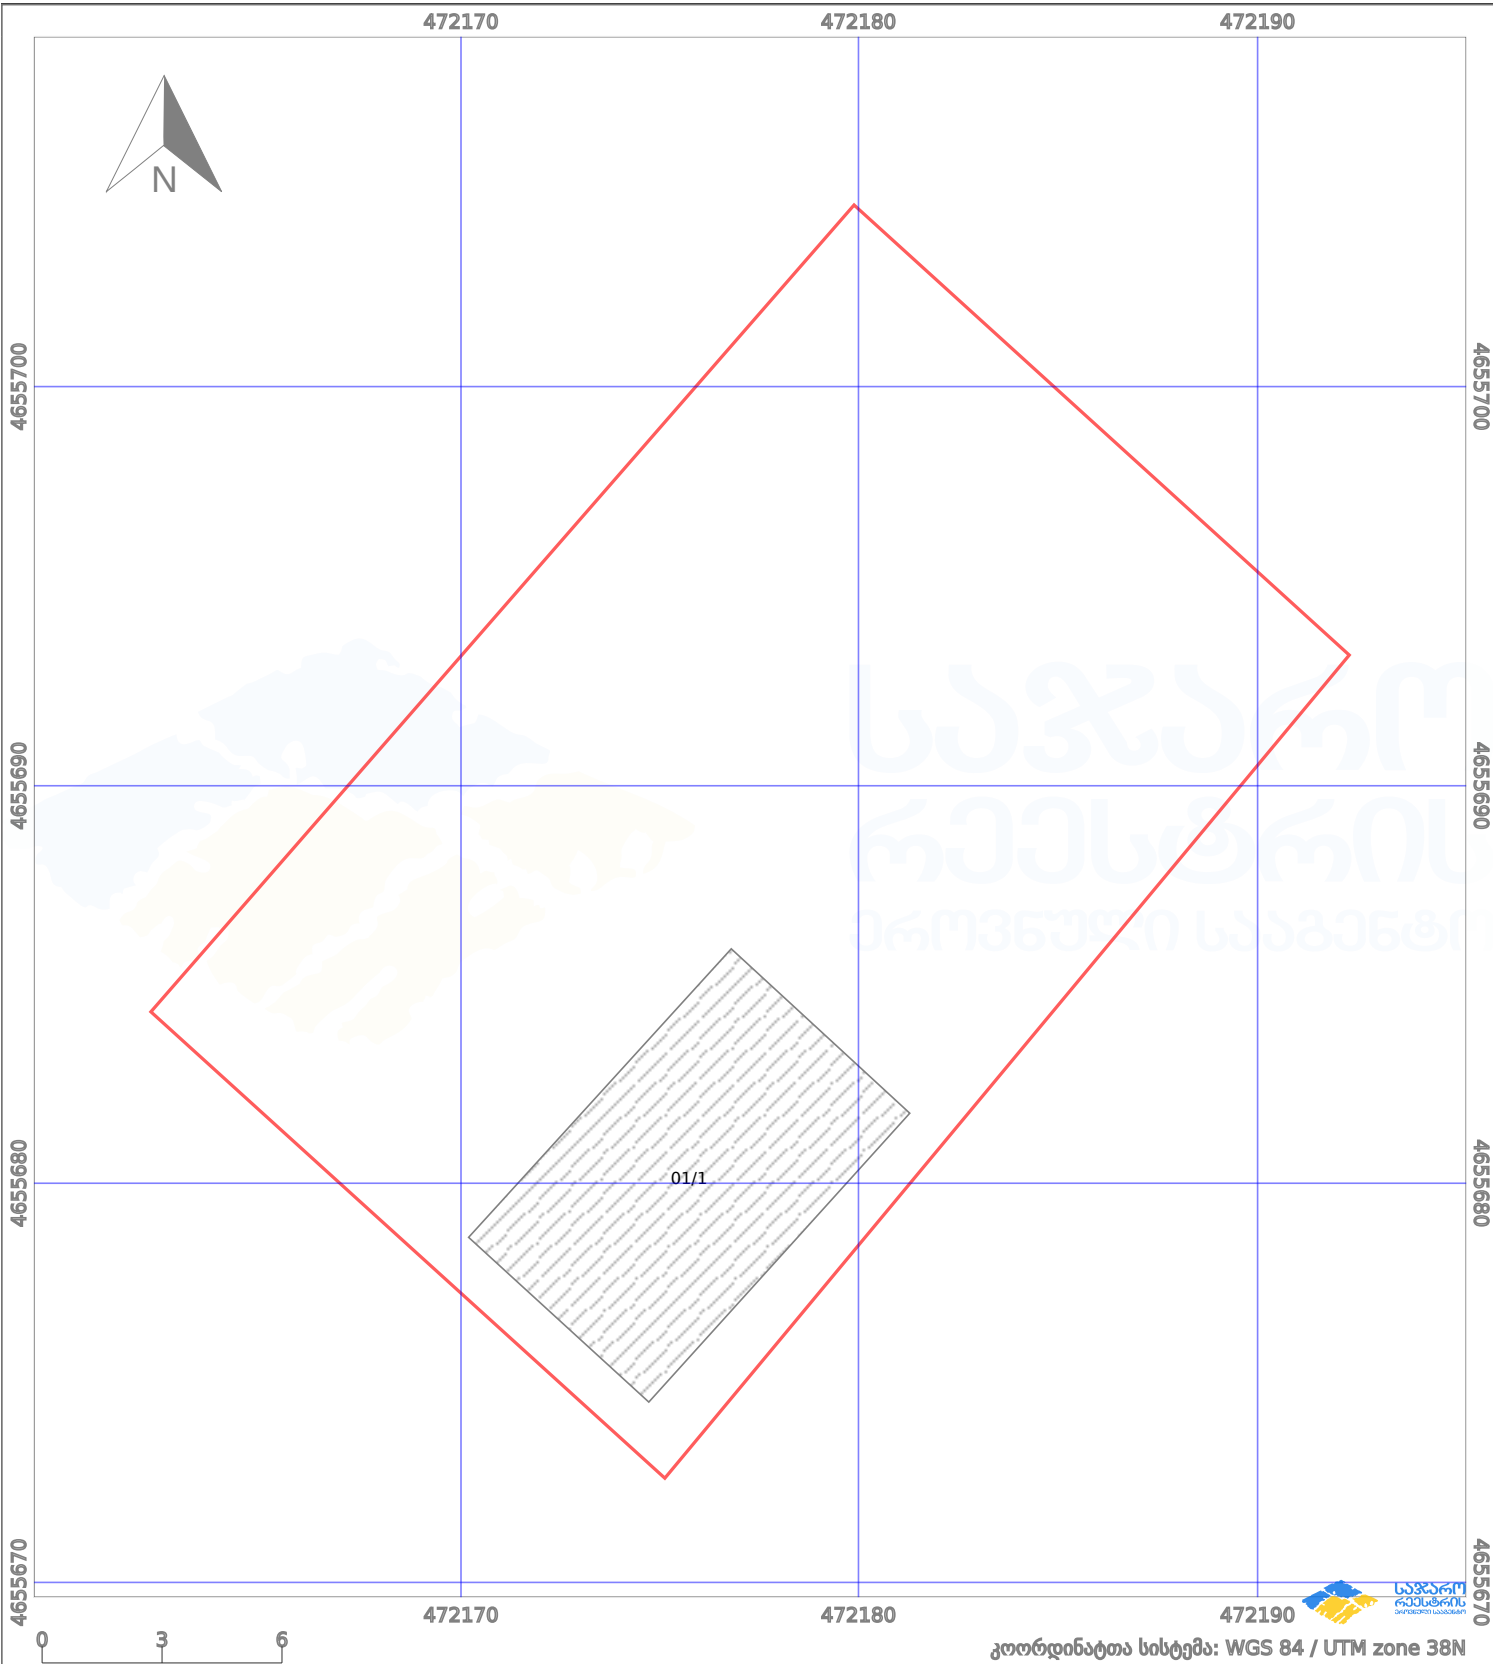

პირობითი აღნიშვნები:

- | | | | | | | | | |
|--|--------------------|--|--------------------|--|------|--------------------|--|----------------|
| | ნაკვეთის საზღვარი | | მშენებარე ნაგებობა | | 02/4 | ამუნებული ნაგებობა | | ქარსაფარი ზოლი |
| | საზომრივი ნაგებობა | | ტყის ფონდი | | | ვალდებულება | | |