



საკადასტრო გეგმა

საჯარო რეესტრის ეროვნული
სააგენტო

საკადასტრო კოდი: **32.03.46.552**

განცხადების ნომერი: **882019563888**


მომზადების თარიღი: **16/07/2019**

ნაკვეთის დანიშნულება:

ფართობი:

სასოფლო-სამეურნეო

564 კვ.მ (WGS 84 / UTM zone 38N)

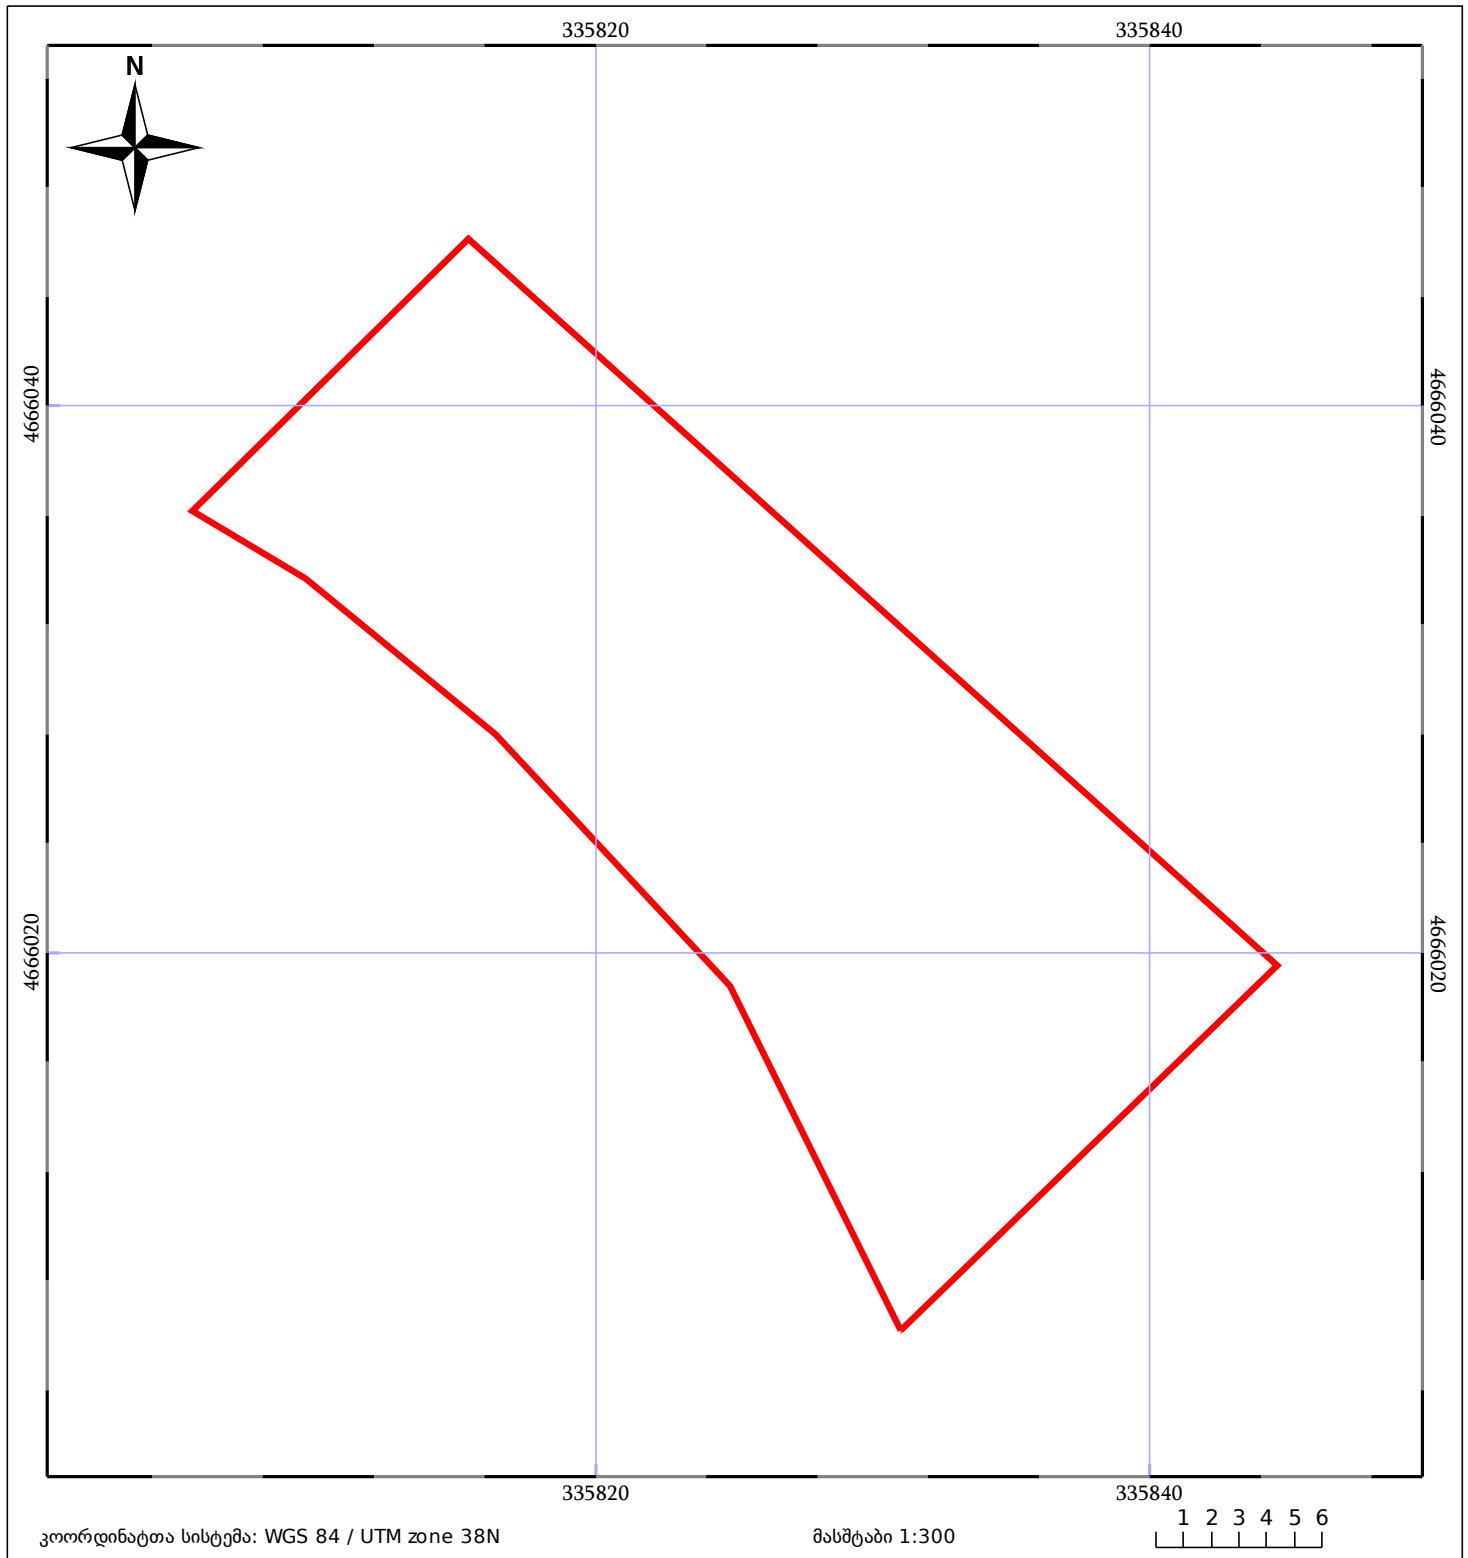

05/25	მშენებარე ნაგებობა	05/25	შენობა/ნაგებობა		ტყის ფონდი
	ნაკვეთის საკადასტრო საზღვარი		საზოგადოებრივი ნაგებობა		ვალდებულება