


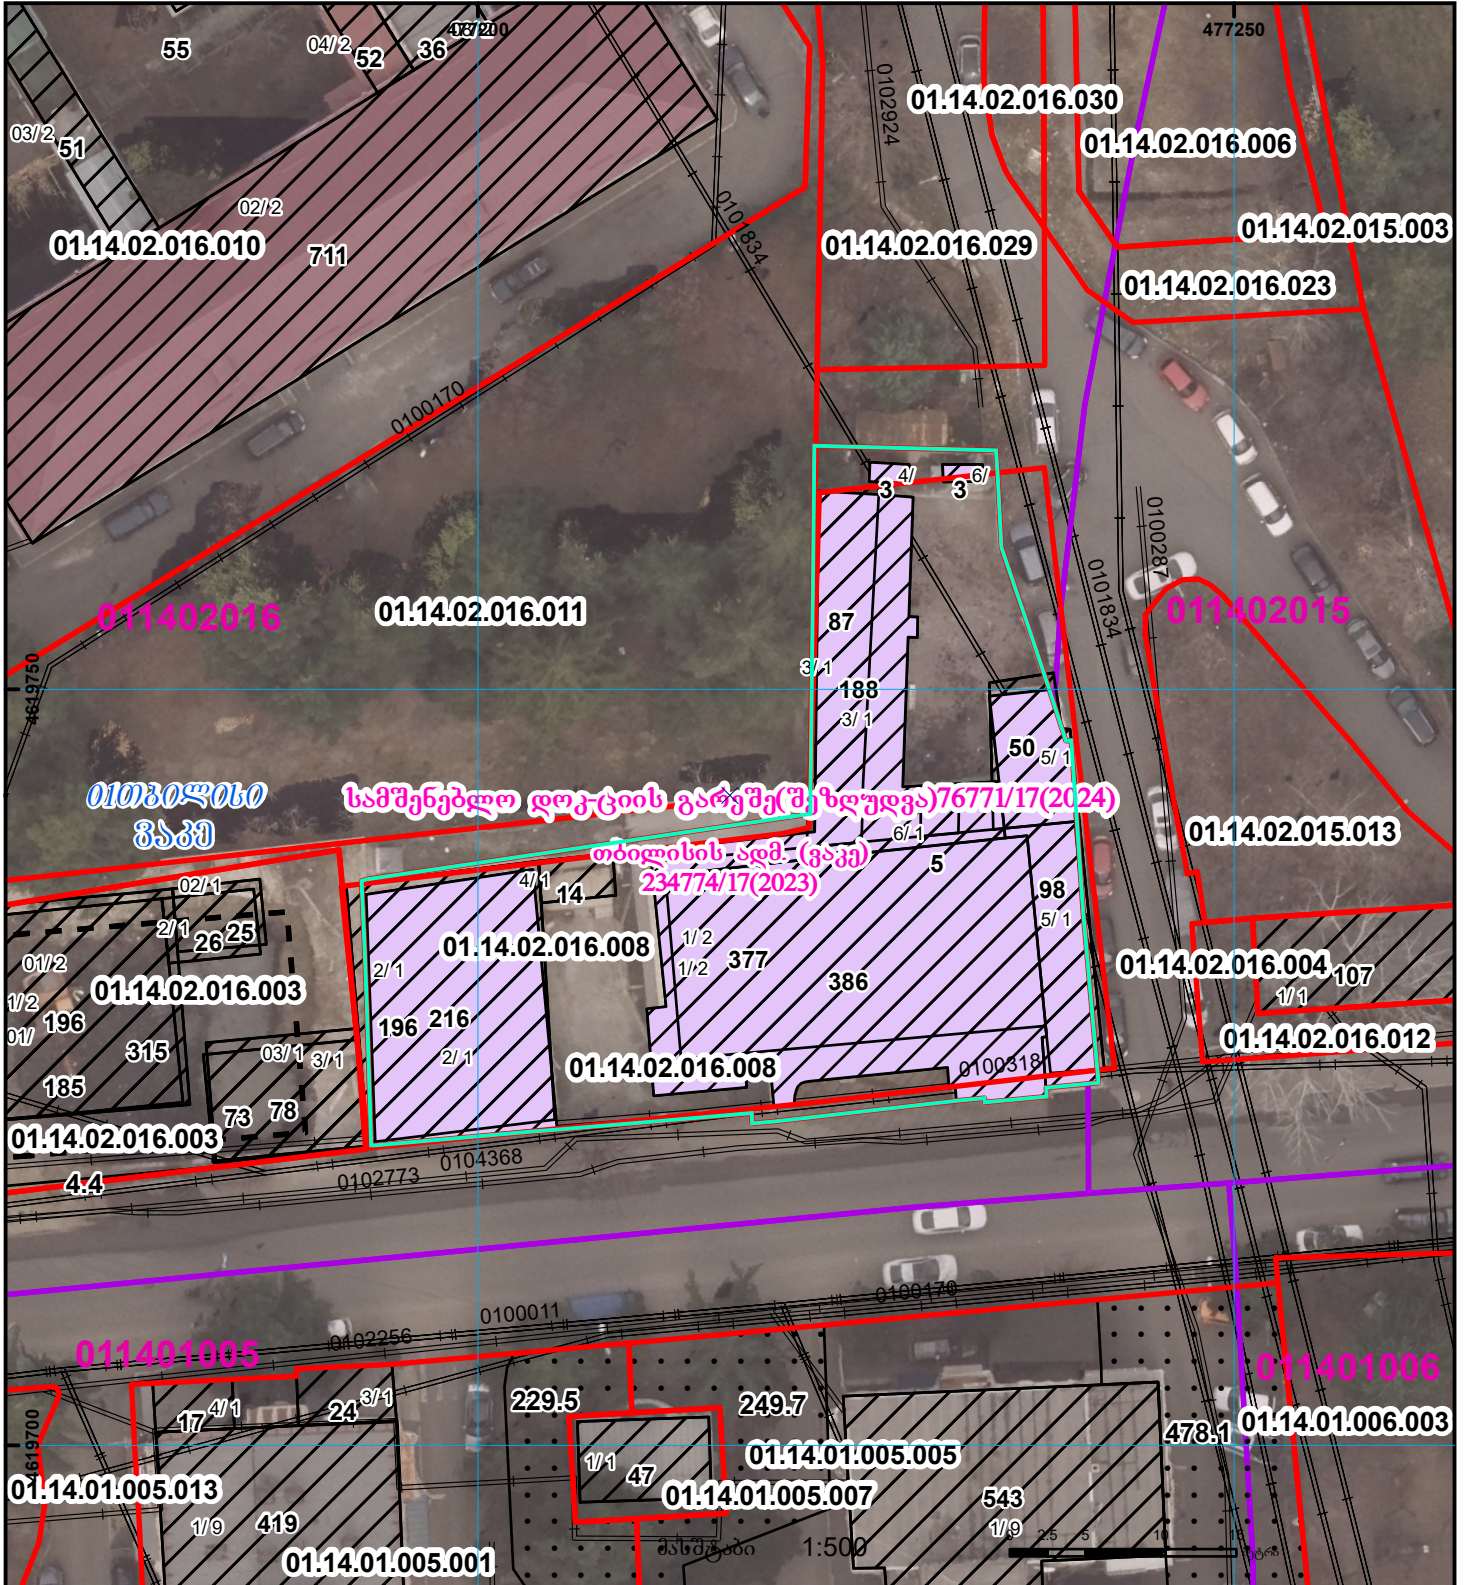

იგვლება ნაკვეთის კოორდინატები 1/3 ნაკლებად

შენიშვნა იგვლება

ბანცხალების რეგისტრაციის ნომერი: 882025446457
 მიწის ნაკვეთის საკადასტრო კოდი: 01.14.02.016.008
 მიწის ნაკვეთის ფართობი: 1248 კვ.მ.
 ღანიშნულება:
 მომზადების თარიღი 22.04.25



	შენიშვნა-ნაკვეთის, პირობითი ნომერი/სართულიანობა		ვალებულება		საზოობრივი ნაკვეთი
	მიწის ნაკვეთის საკადასტრო საზღვარი		შენიშვნარე ნაკვეთი		მიწისკვეთი ნაკვეთი