


შენსაბამება №315-ე დადგენილებით განსაზღვრულ მოთხოვნებს

მიწის ნაკვეთის საკადასტრო კოდი:
 ერთეულის კოდი;
 განცხადების რეგისტრაციის ნომერი:
 ერთეულის ფართობი 38 ზონა:
 ერთეულის ფართობი 37 ზონა:
 მფლობელის თარიღი

71.53.05.657
 /
 892025278489
 95.00 კვ.მ
 0.00 კვ.მ
 01.12.2025

სართული: 1

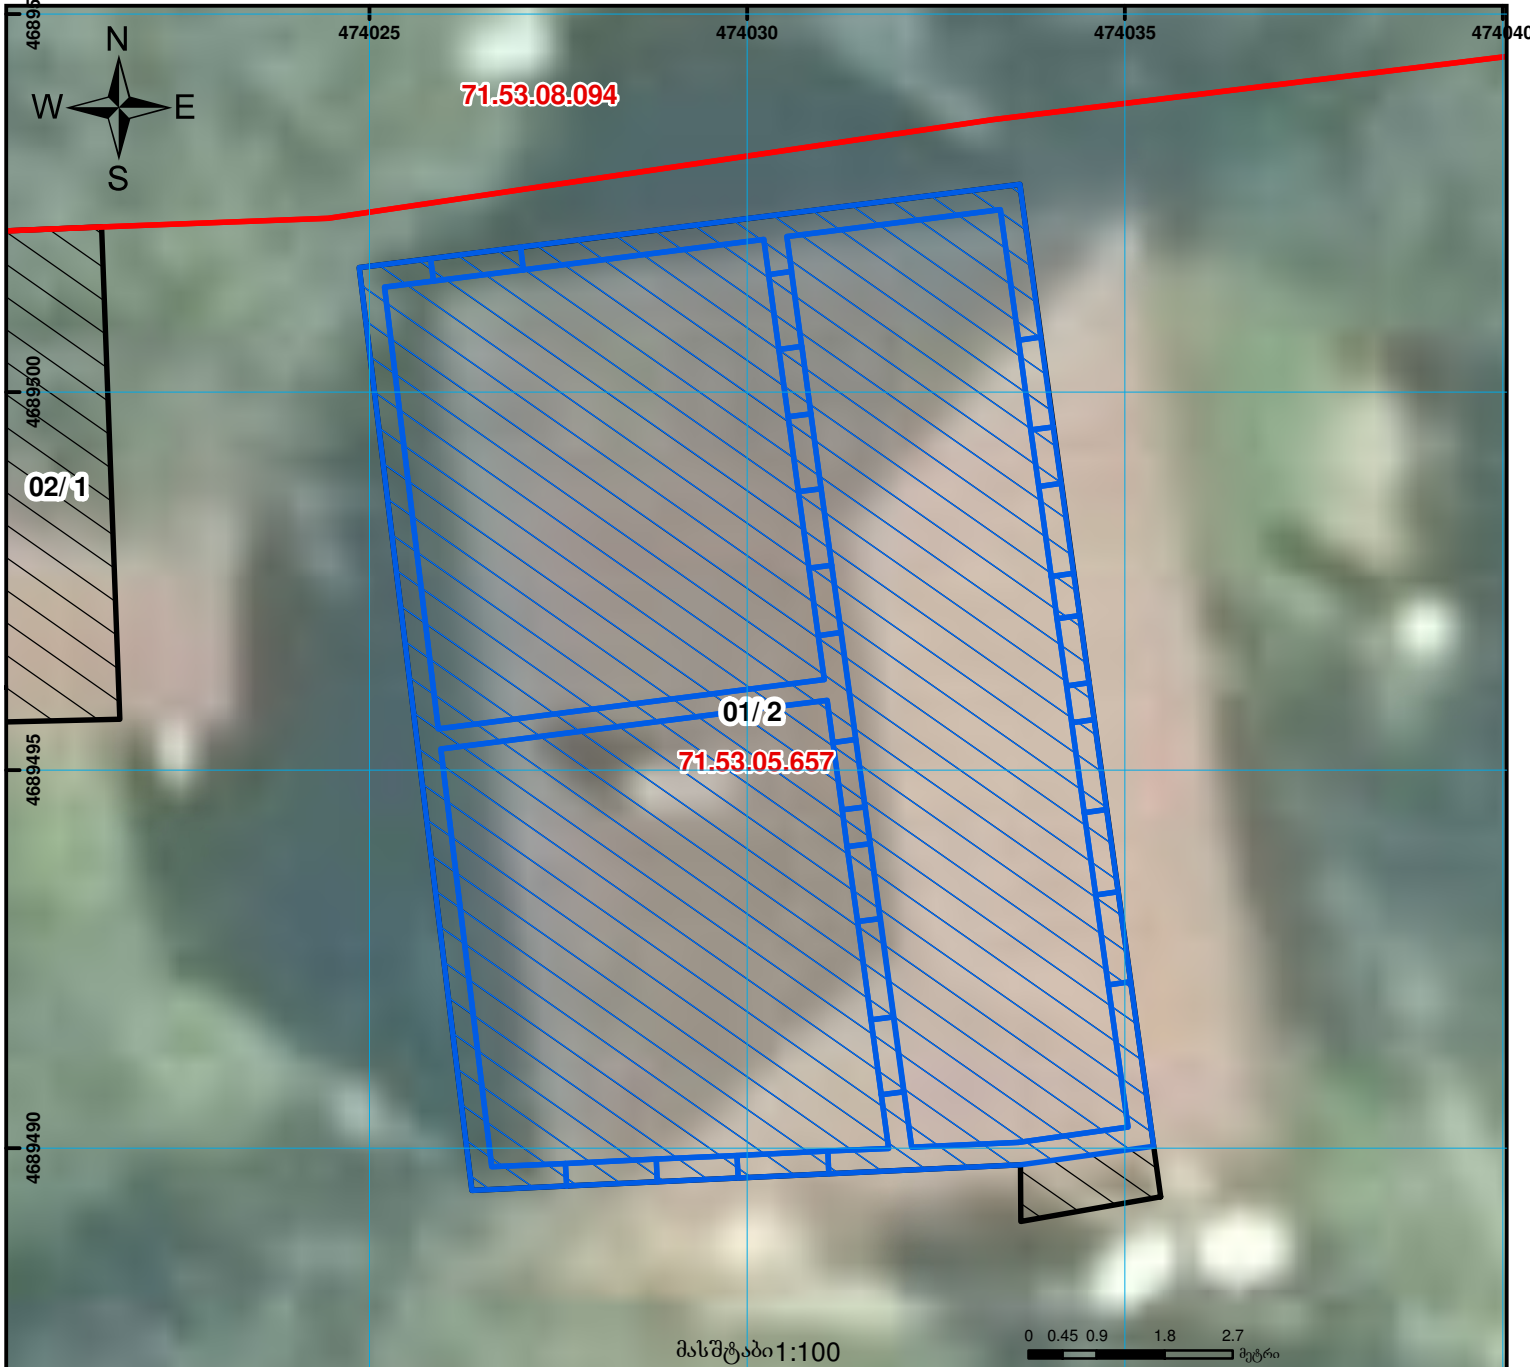

მასშტაბი 1:100

0 0.45 0.9 1.8 2.7 მეტრი

	შენიშვნა-ნაგებობა, პირობითი ნომერი/სართულიანობა		ვალდებულება		საზოგადოებრივი ნაგებობა	 00°0' (საერთაშორისო) სისტემის კოორდ.
	მიწის ნაკვეთის საკადასტრო საზღვარი		მშენებარე ნაგებობა		მიწისქვეშა ნაგებობა	