



## საკადასტრო გეგმა

საჯარო რეესტრის ეროვნული  
სააგენტო

საკადასტრო კოდი: **20.50.03.167**

განცხადების ნომერი: **882019195448**

მომზადების თარიღი: **22/03/2019**


ნაკვეთის დანიშნულება:

სასოფლო-სამეურნეო

ფართობი:

**1710 კვ.მ (WGS 84 / UTM zone 38N)**

**1709 კვ.მ (WGS 84 / UTM zone 37N)**

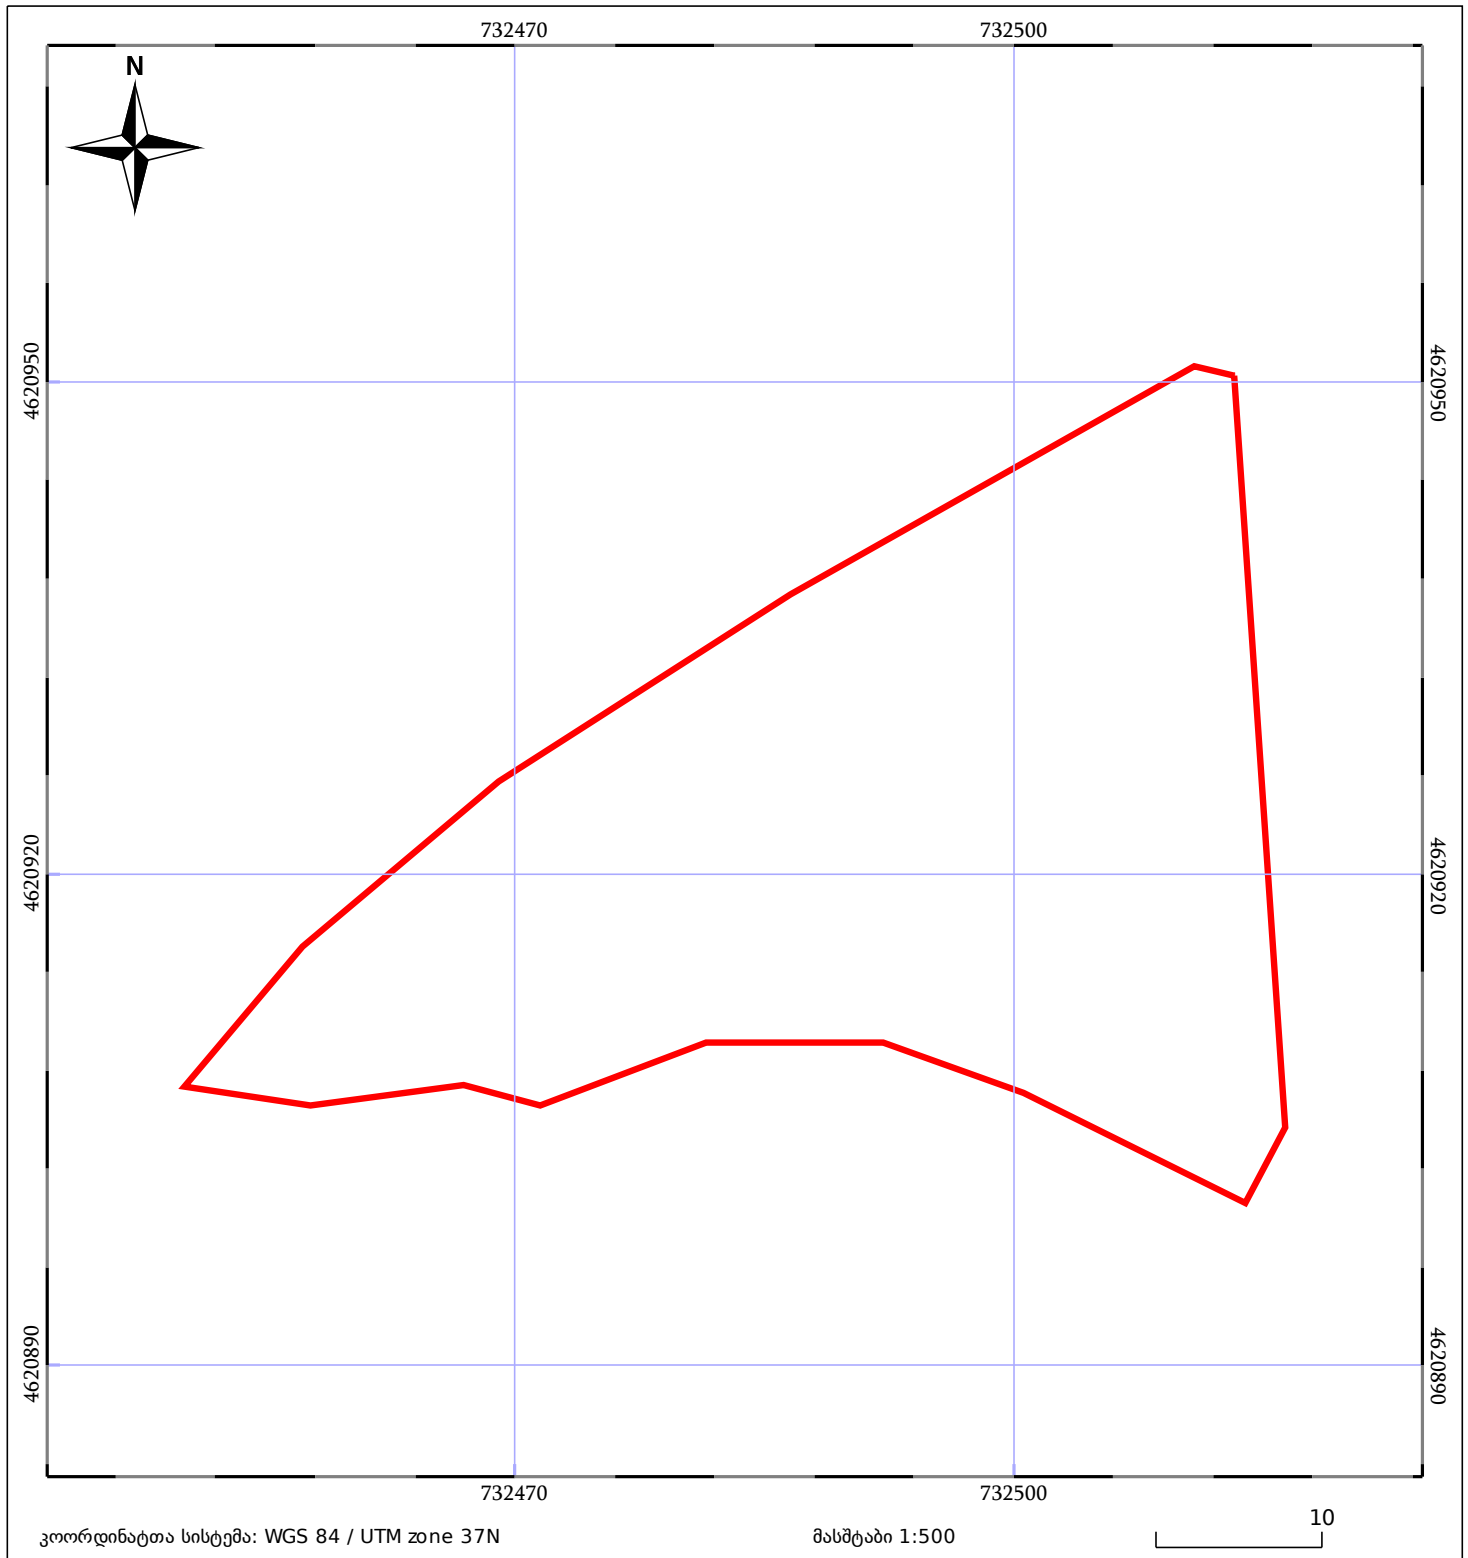

|       |                              |       |                    |  |             |
|-------|------------------------------|-------|--------------------|--|-------------|
| 05/25 | მშენებარე ნაგებობა           | 05/25 | შენობა/ნაგებობა    |  | ტყის ფონდი  |
|       | ნაკვეთის საკადასტრო საზღვარი |       | ხაზობრივი ნაგებობა |  | ვალდებულება |