




საკადასტრო გეგმა

საქართველოს რეესტრის ეროვნული სააგენტო

საკადასტრო კოდი: **72.12.02.737**
განცხადების ნომერი: **882021620898**
მომზადების თარიღი: **27/07/2021**

ნაკვეთის დანიშნულება: **სასოფლო-სამეურნეო**
ფართობი: **2000 კვ.მ (WGS 84 / UTM zone 38N)**

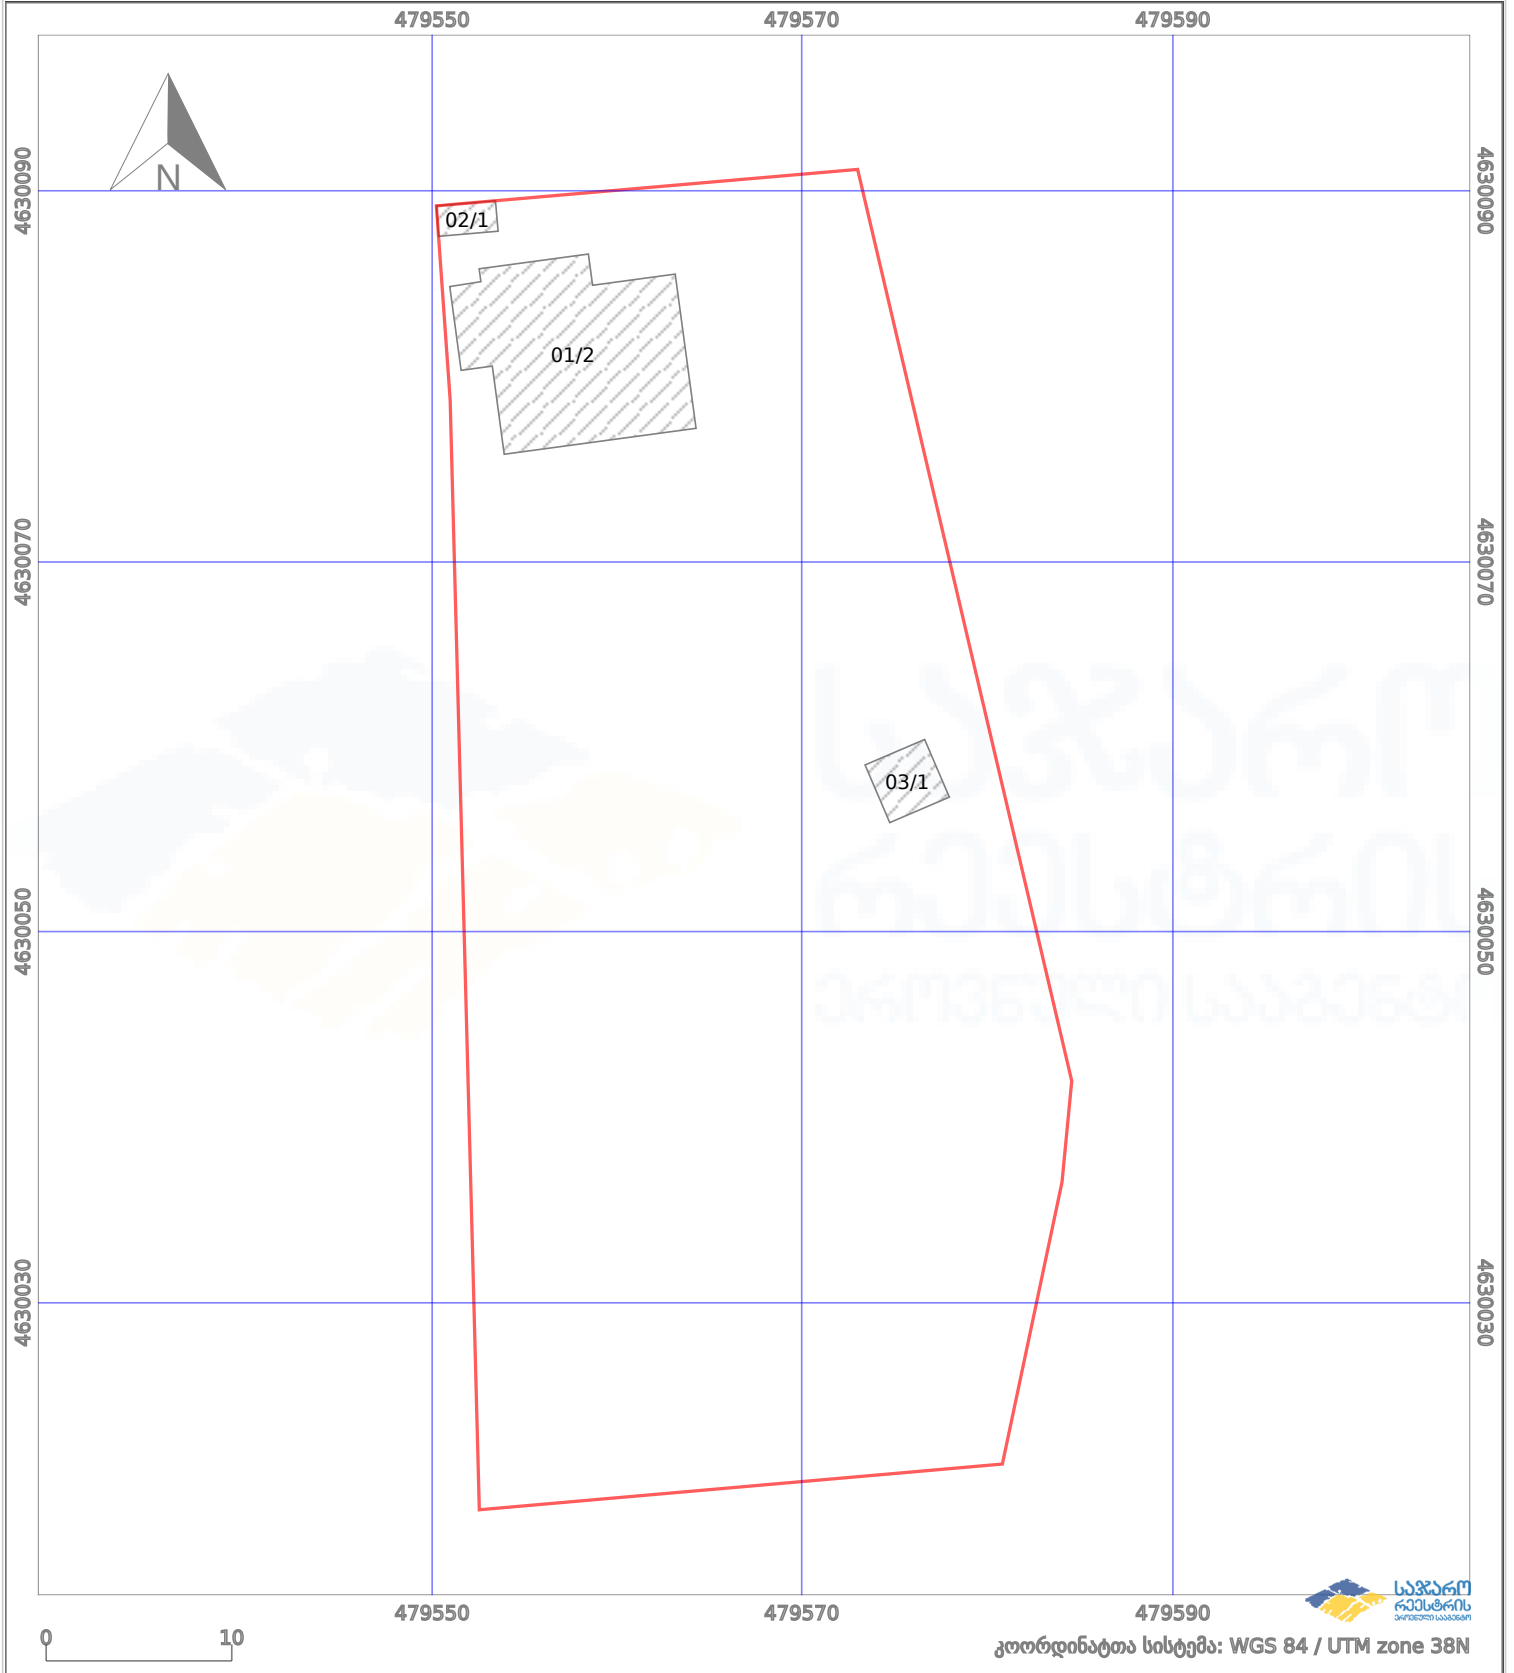

0 10

479550

479570

479590

კოორდინატთა სისტემა: WGS 84 / UTM zone 38N



	ნაკვეთის საზღვარი		პირობითი აღნიშვნები: მშენებარე ნაგებობა		აშენებული ნაგებობა
	საზღვარი ნაგებობა		ტყის ფონდი		ვალდებულება