



საკადასტრო გეგმა

საჯარო რეესტრის ეროვნული
სააგენტო

საკადასტრო კოდი: 69.11.54.247

განცხადების ნომერი: 882016515151


მომზადების თარიღი: 08/09/2016

ნაკვეთის დანიშნულება:

ფართობი:

სასოფლო-სამეურნეო

684 კვ.მ (WGS 84 / UTM zone 38N)

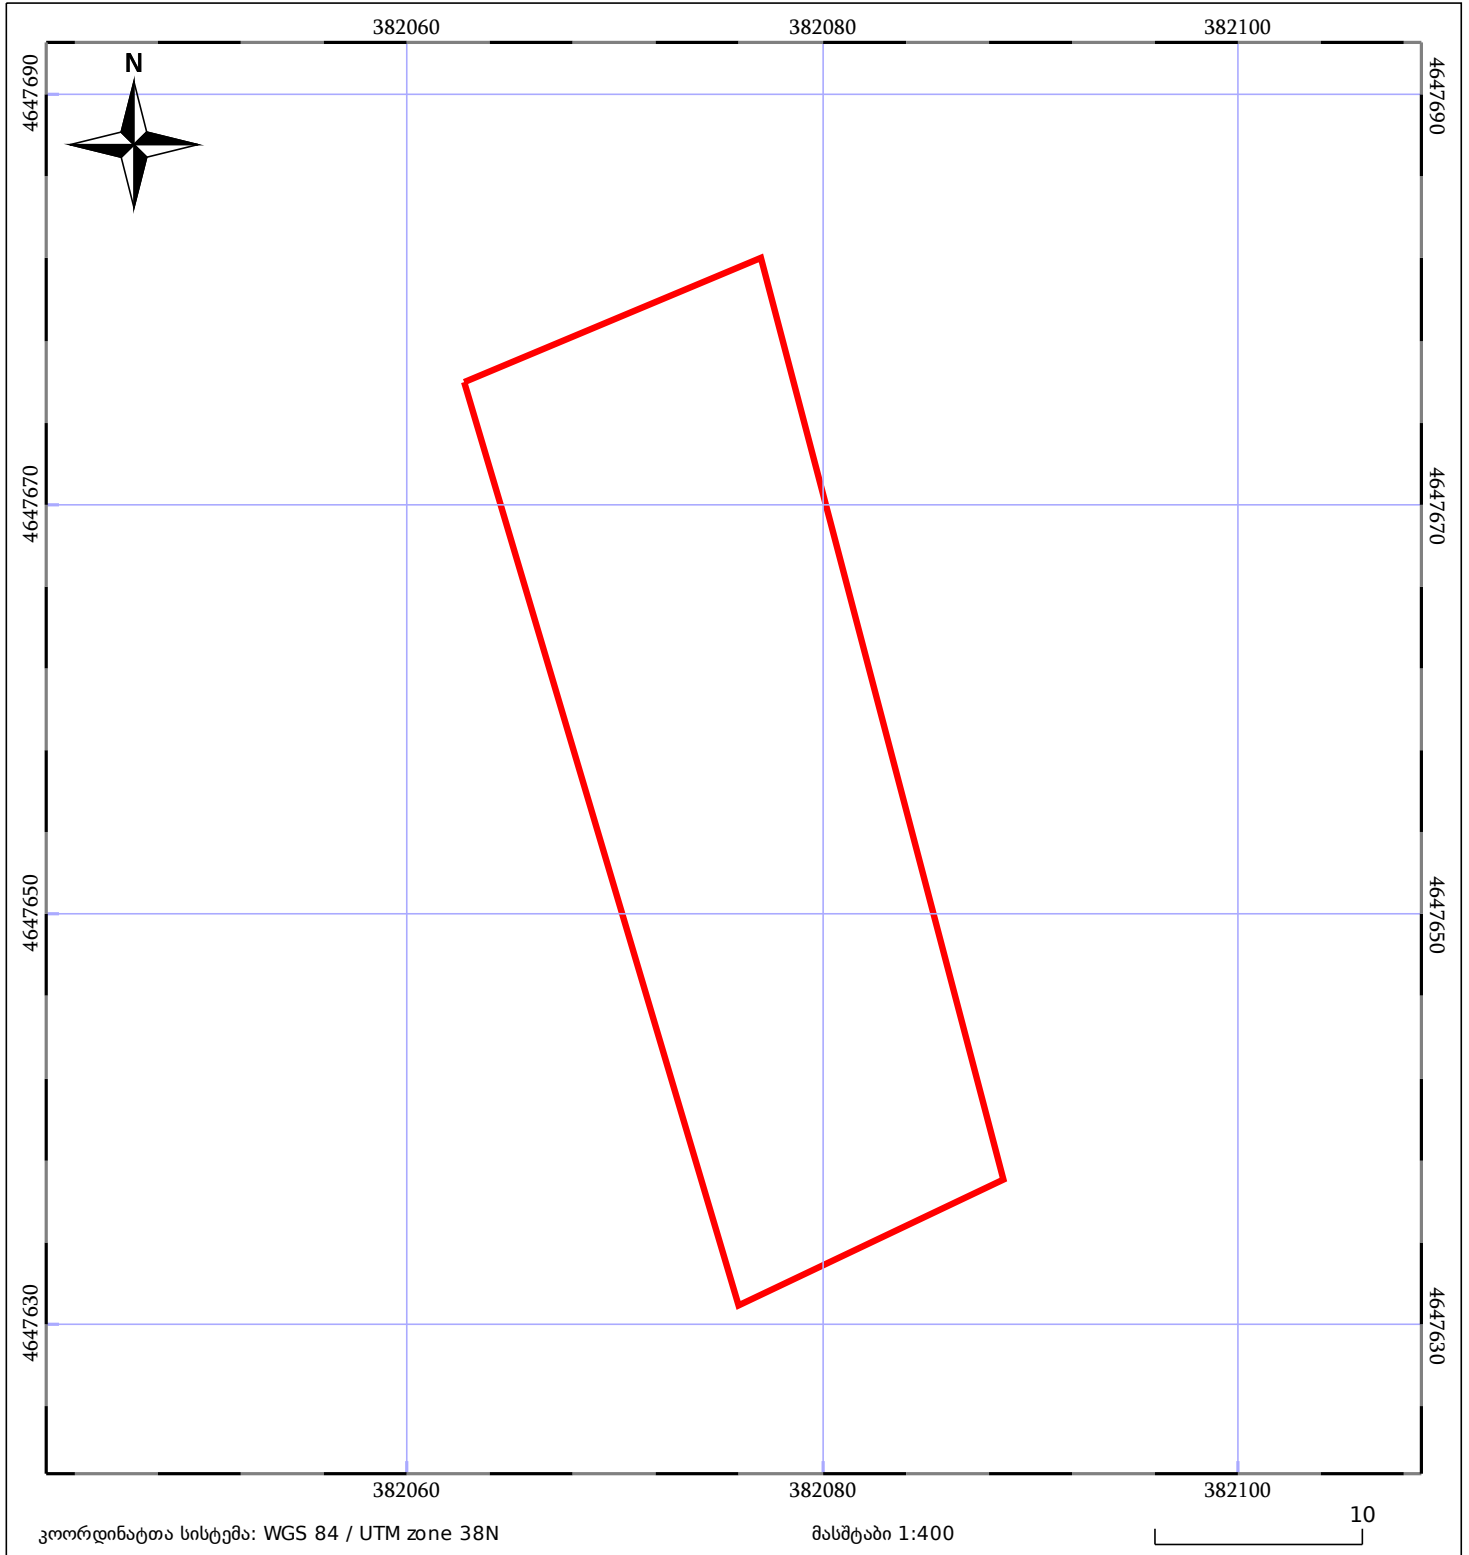

ნაკვეთის საკადასტრო საზღვარი	ხაზობრივი ნაგებობა	ტყის ფონდი
შენობა/ნაგებობა	მშენებარე ნაგებობა	ვალდებულება