


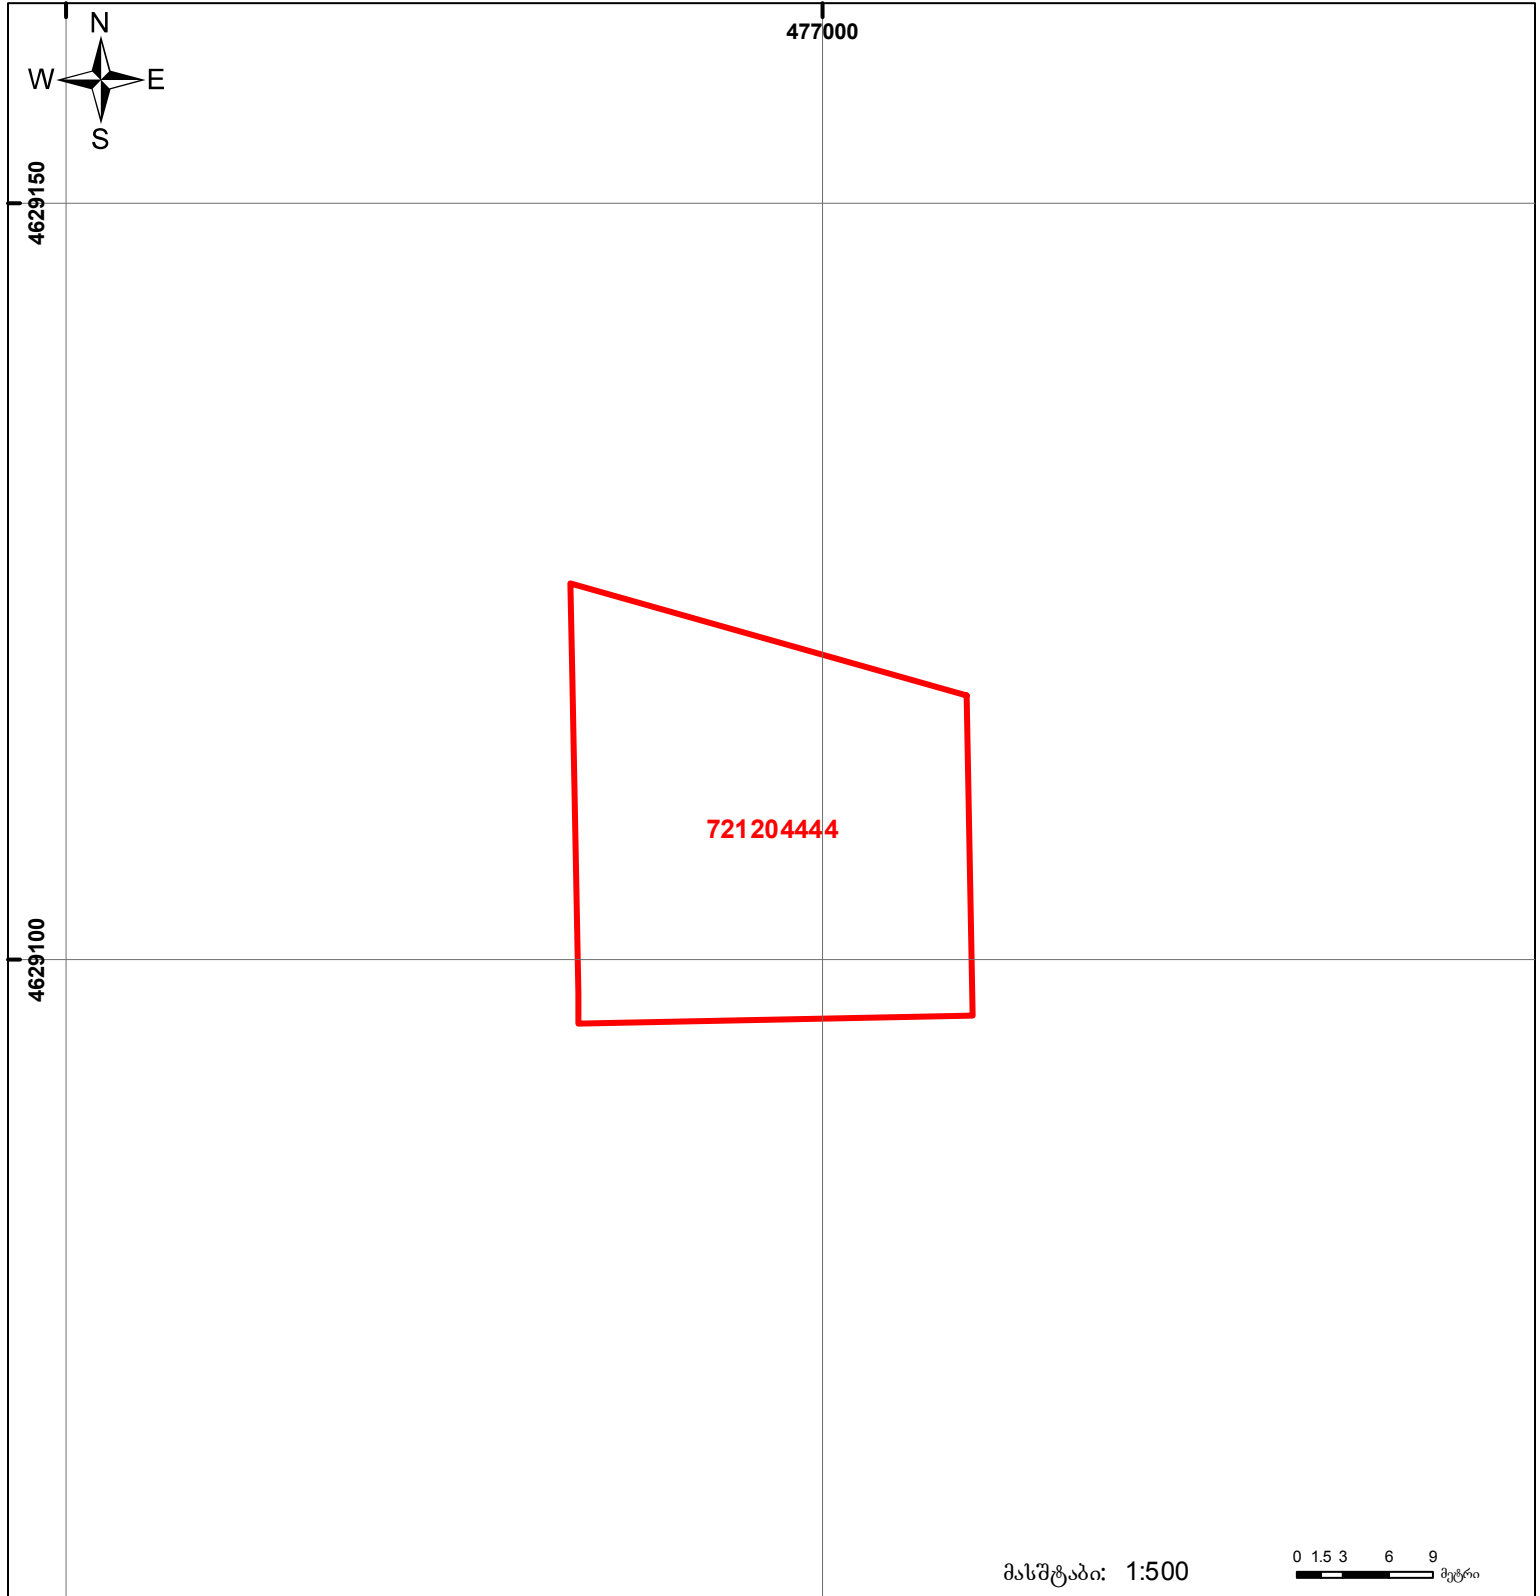

საქართველოს იუსტიციის სამინისტრო
საჯარო რეგისტრის ეროვნული სააგენტო

საკადასტრო გეგმა

მიწის ნაკვეთის საკადასტრო კოდი: 72 12 04 444
ბანცხადების რეგისტრაციის ნომერი: 882015307853
მიწის ნაკვეთის ფართობი: 654 კვ.მ.
ღანიშნულება: სასოფლო-სამეურნეო
კატეგორია:
მომზადების თარიღი: 09.06.2015



შენიშვნა-ნაგებობა,
პირობითი ნომერი/სართულიანობა



ვალდებულება



ხაზობრივი ნაგებობა



მიწის ნაკვეთის საკადასტრო საზღვარი



მშენებარე ნაგებობა

0 1.5 3 6 9 მეტრი
0.00
00:0
UTM (საერთაშორისო)
სისტემის კოორდ.