



საკადასტრო გეგმა

საჯარო რეესტრის ეროვნული
სააგენტო

საკადასტრო კოდი: **29.09.47.543**

განცხადების ნომერი: **882017281754**


მომზადების თარიღი: **02/09/2017**

ნაკვეთის დანიშნულება:

ფართობი:

სასოფლო-სამეურნეო

605 კვ.მ (WGS 84 / UTM zone 38N)

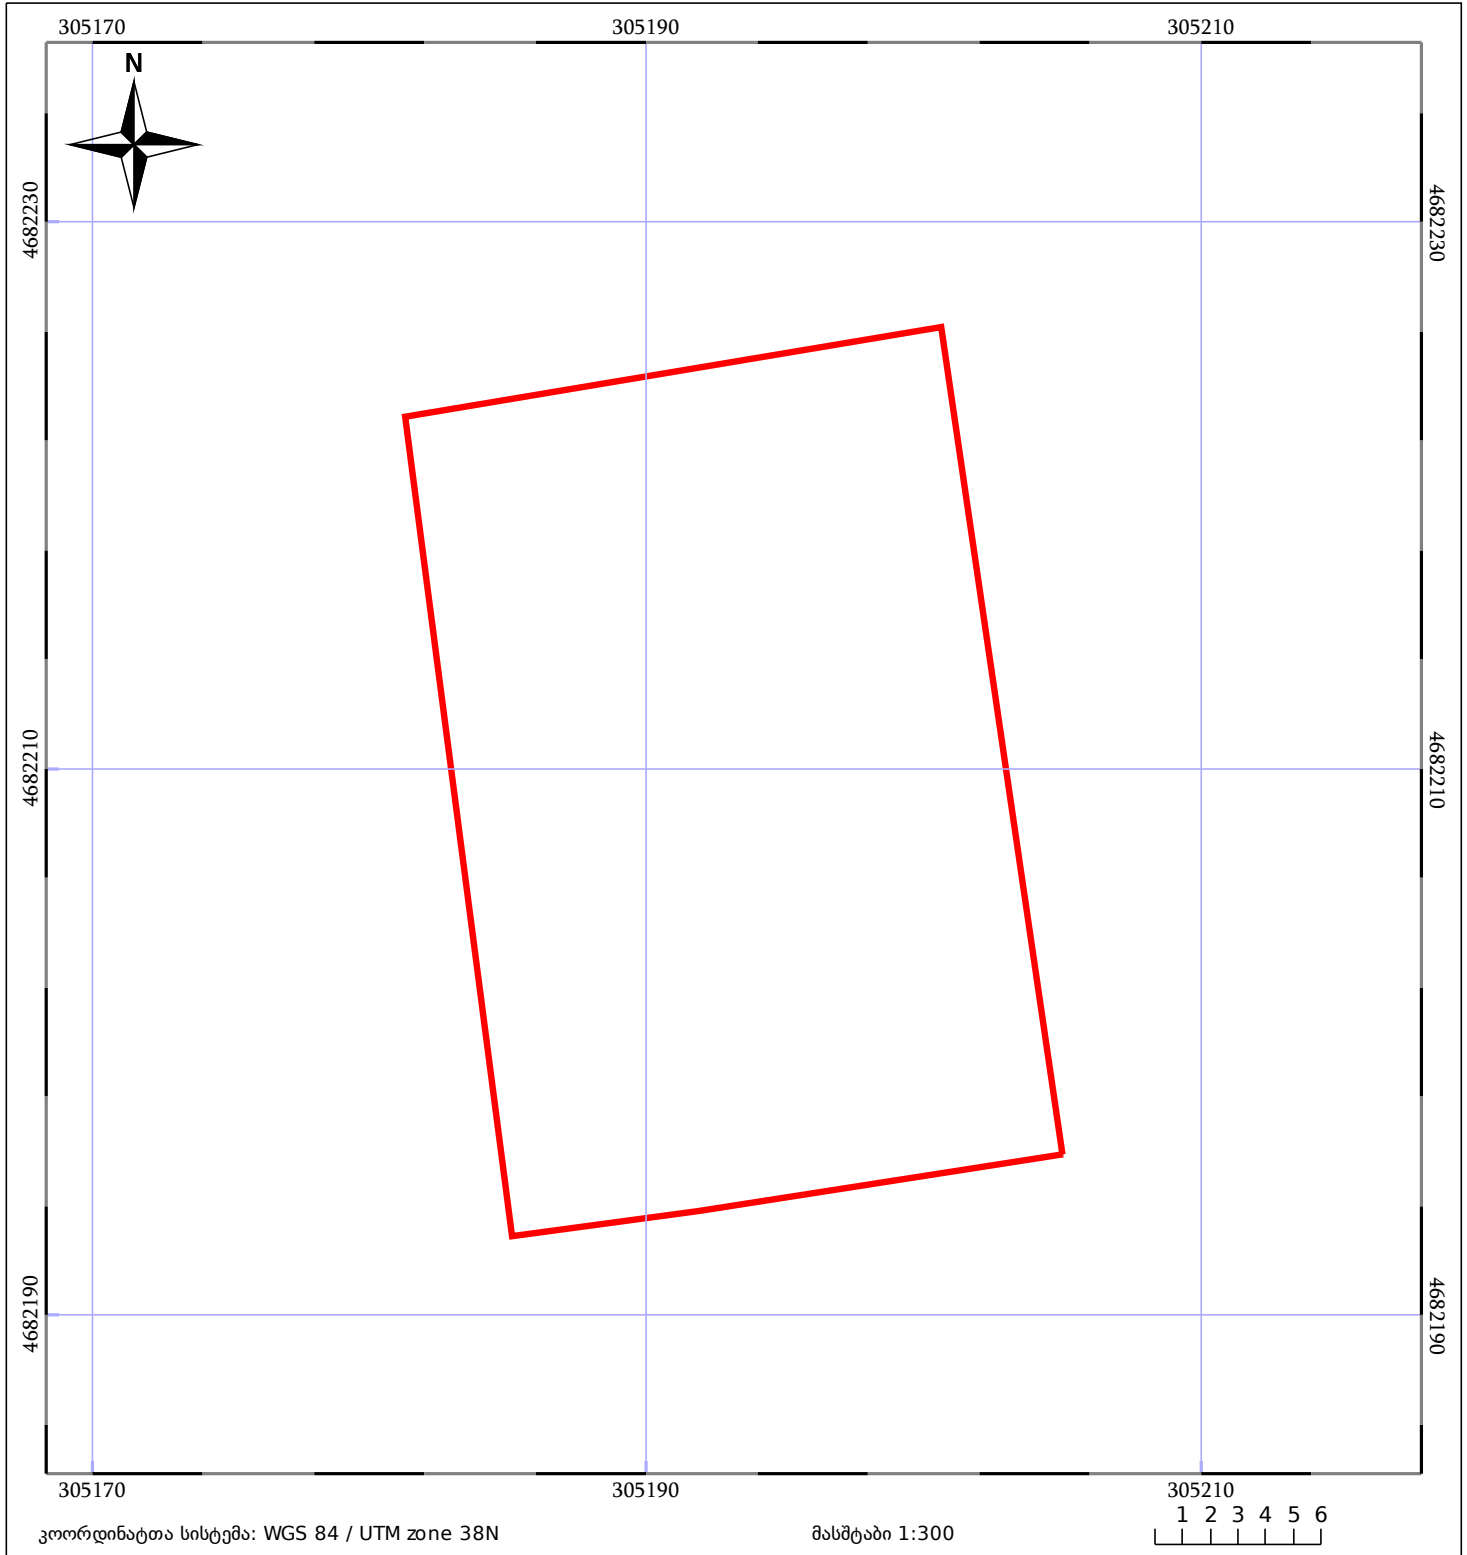

05/25 მშენებარე ნაგებობა	05/25 შენობა/ნაგებობა	ტყის ფონდი
ნაკვეთის საკადასტრო საზღვარი	საზოგადოებრივი ნაგებობა	ვალდებულება