



# საკადასტრო გეგმა

საჯარო რეესტრის ეროვნული  
სააგენტო

საკადასტრო კოდი: **43.27.42.225**

ნაკვეთის დანიშნულება:

სასოფლო-სამეურნეო


განცხადების ნომერი: **892018667670**

ფართობი:

**12507 კვ.მ (WGS 84 / UTM zone 38N)**

**12500 კვ.მ (WGS 84 / UTM zone 37N)**

მომზადების თარიღი: **19/07/2020**

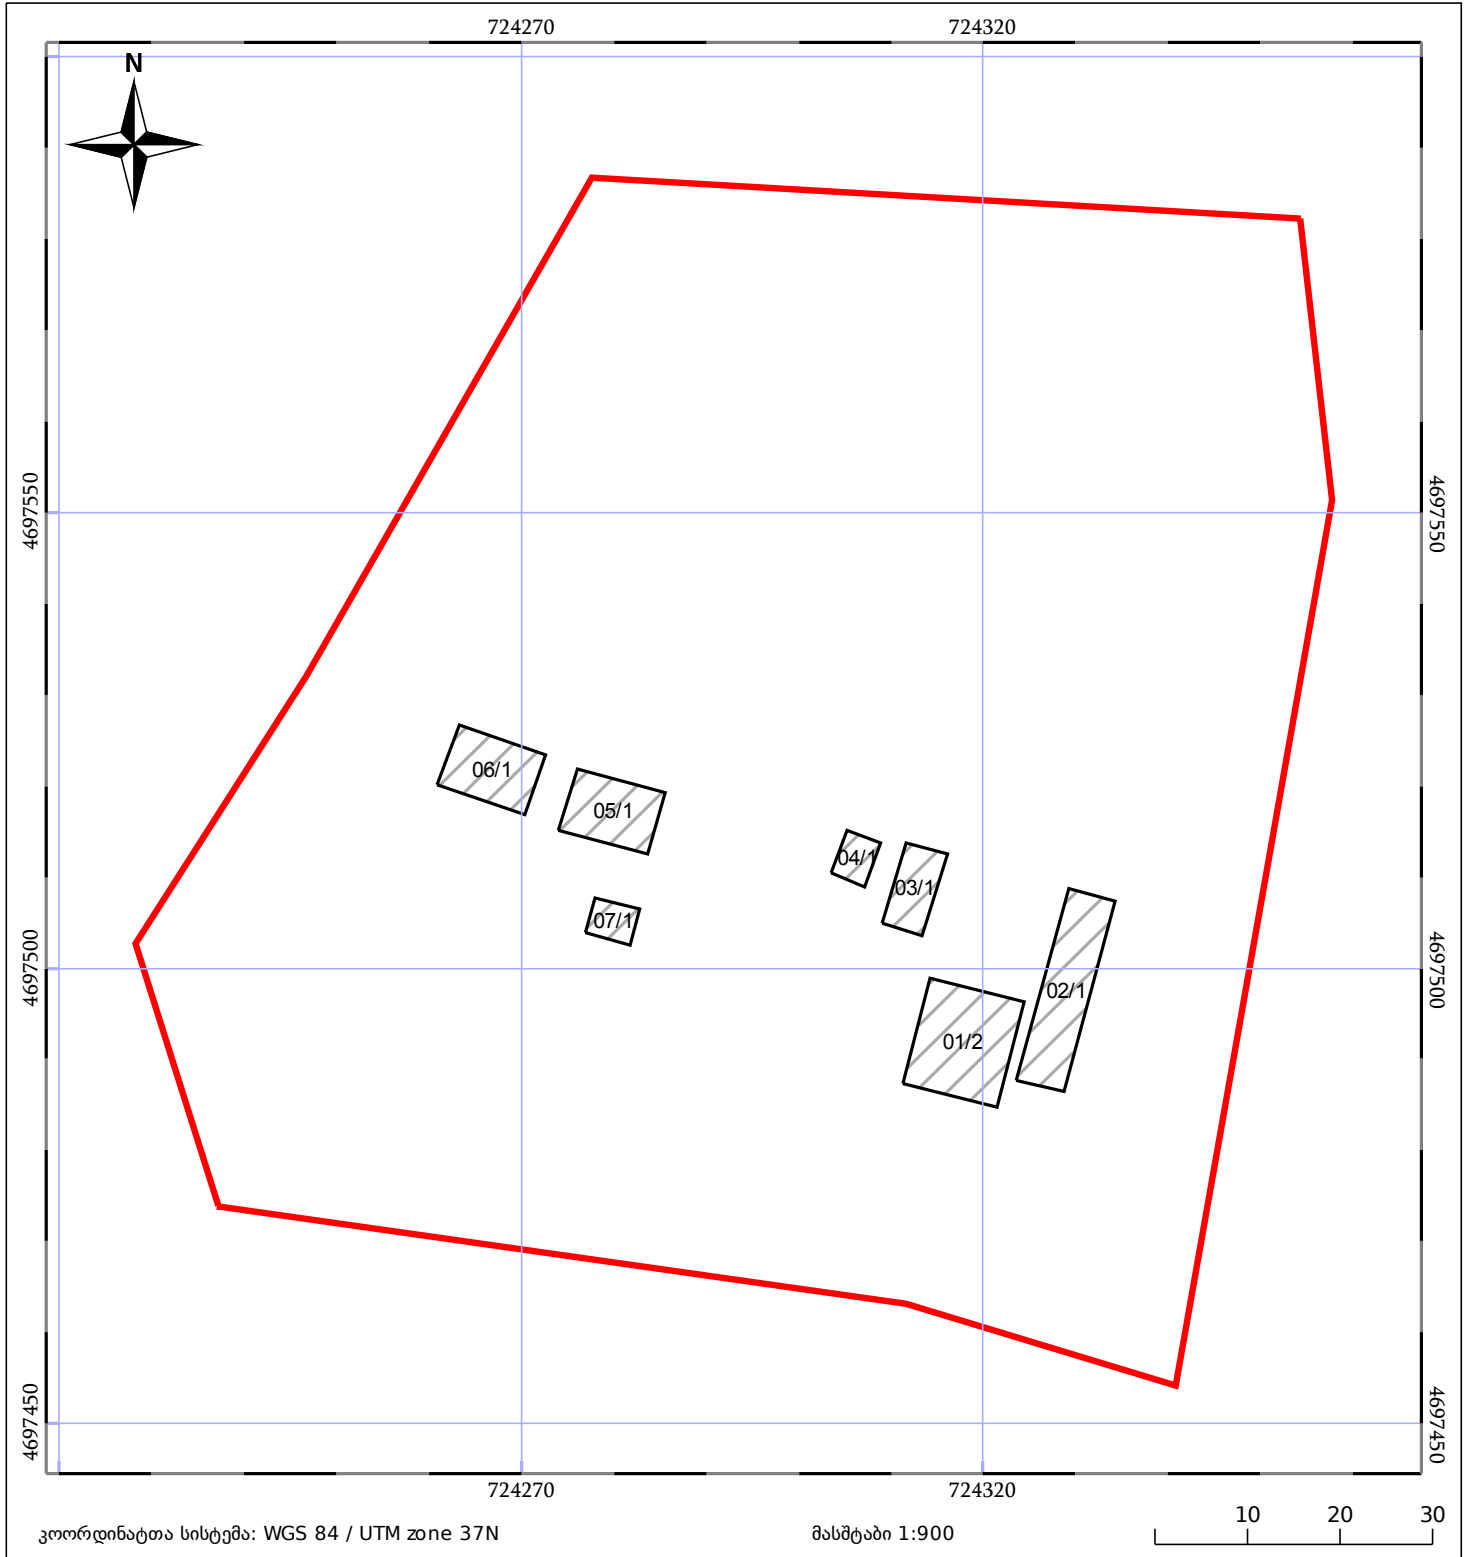

05/25	მშენებარე ნაგებობა	05/25	შენობა/ნაგებობა		ტყის ფონდი
	ნაკვეთის საკადასტრო საზღვარი		სამორივი ნაგებობა		ვალდებულება