


მიწის ნაკვეთის საკადასტრო კოდი: 68 01 52 277  
 განცხადების რეგისტრაციის ნომერი: 882019982920  
 მიწის ნაკვეთის ფართობი: 2102 კვ.მ.  
 დანიშნულება:  
 მომზადების თარიღი: 27.11.19

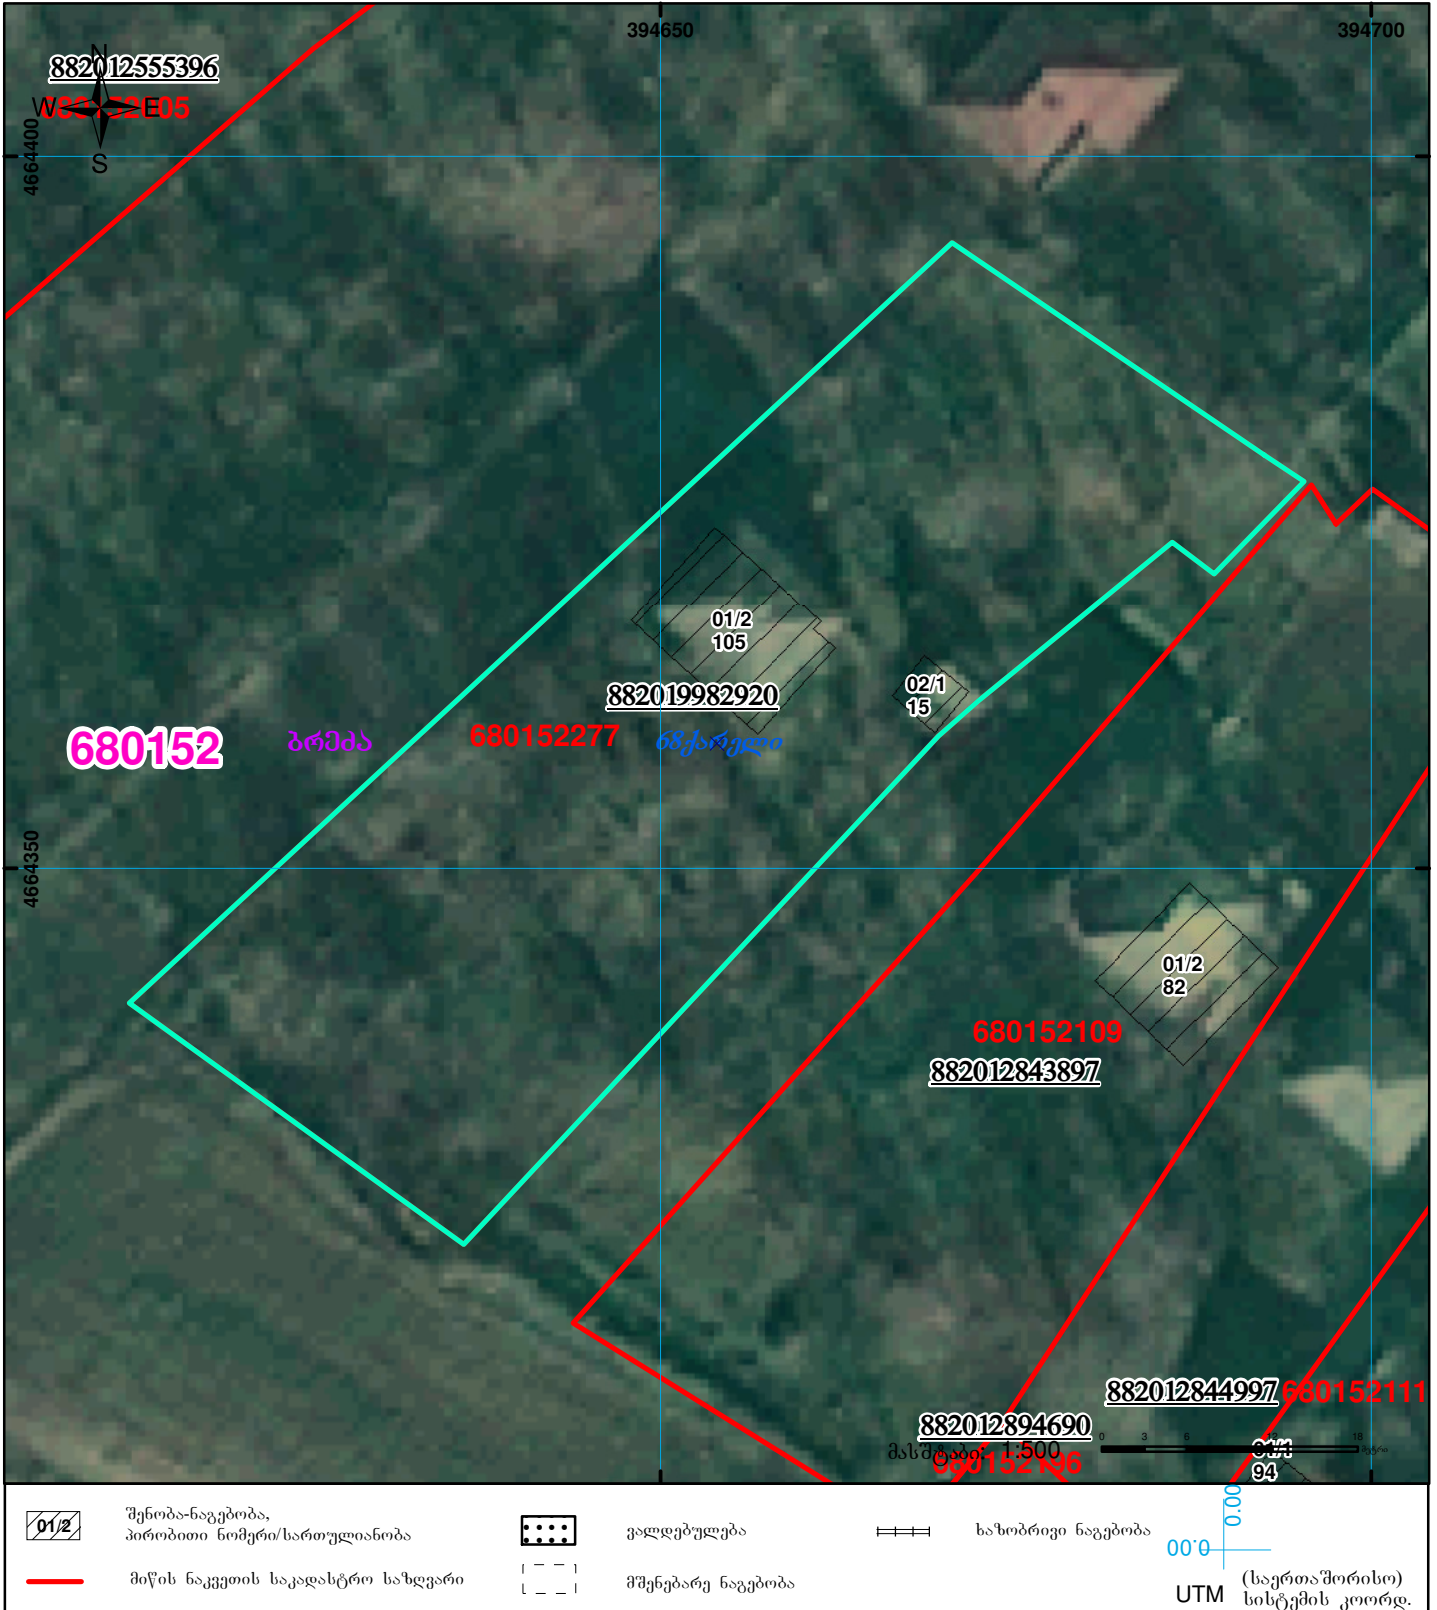

	შენიშნა-ნაგებობა, პირობითი ნომერი/სართულიანობა		ვალდებულება		საზობრივი ნაგებობა
	მიწის ნაკვეთის საკადასტრო საზღვარი		მშენებარე ნაგებობა		