


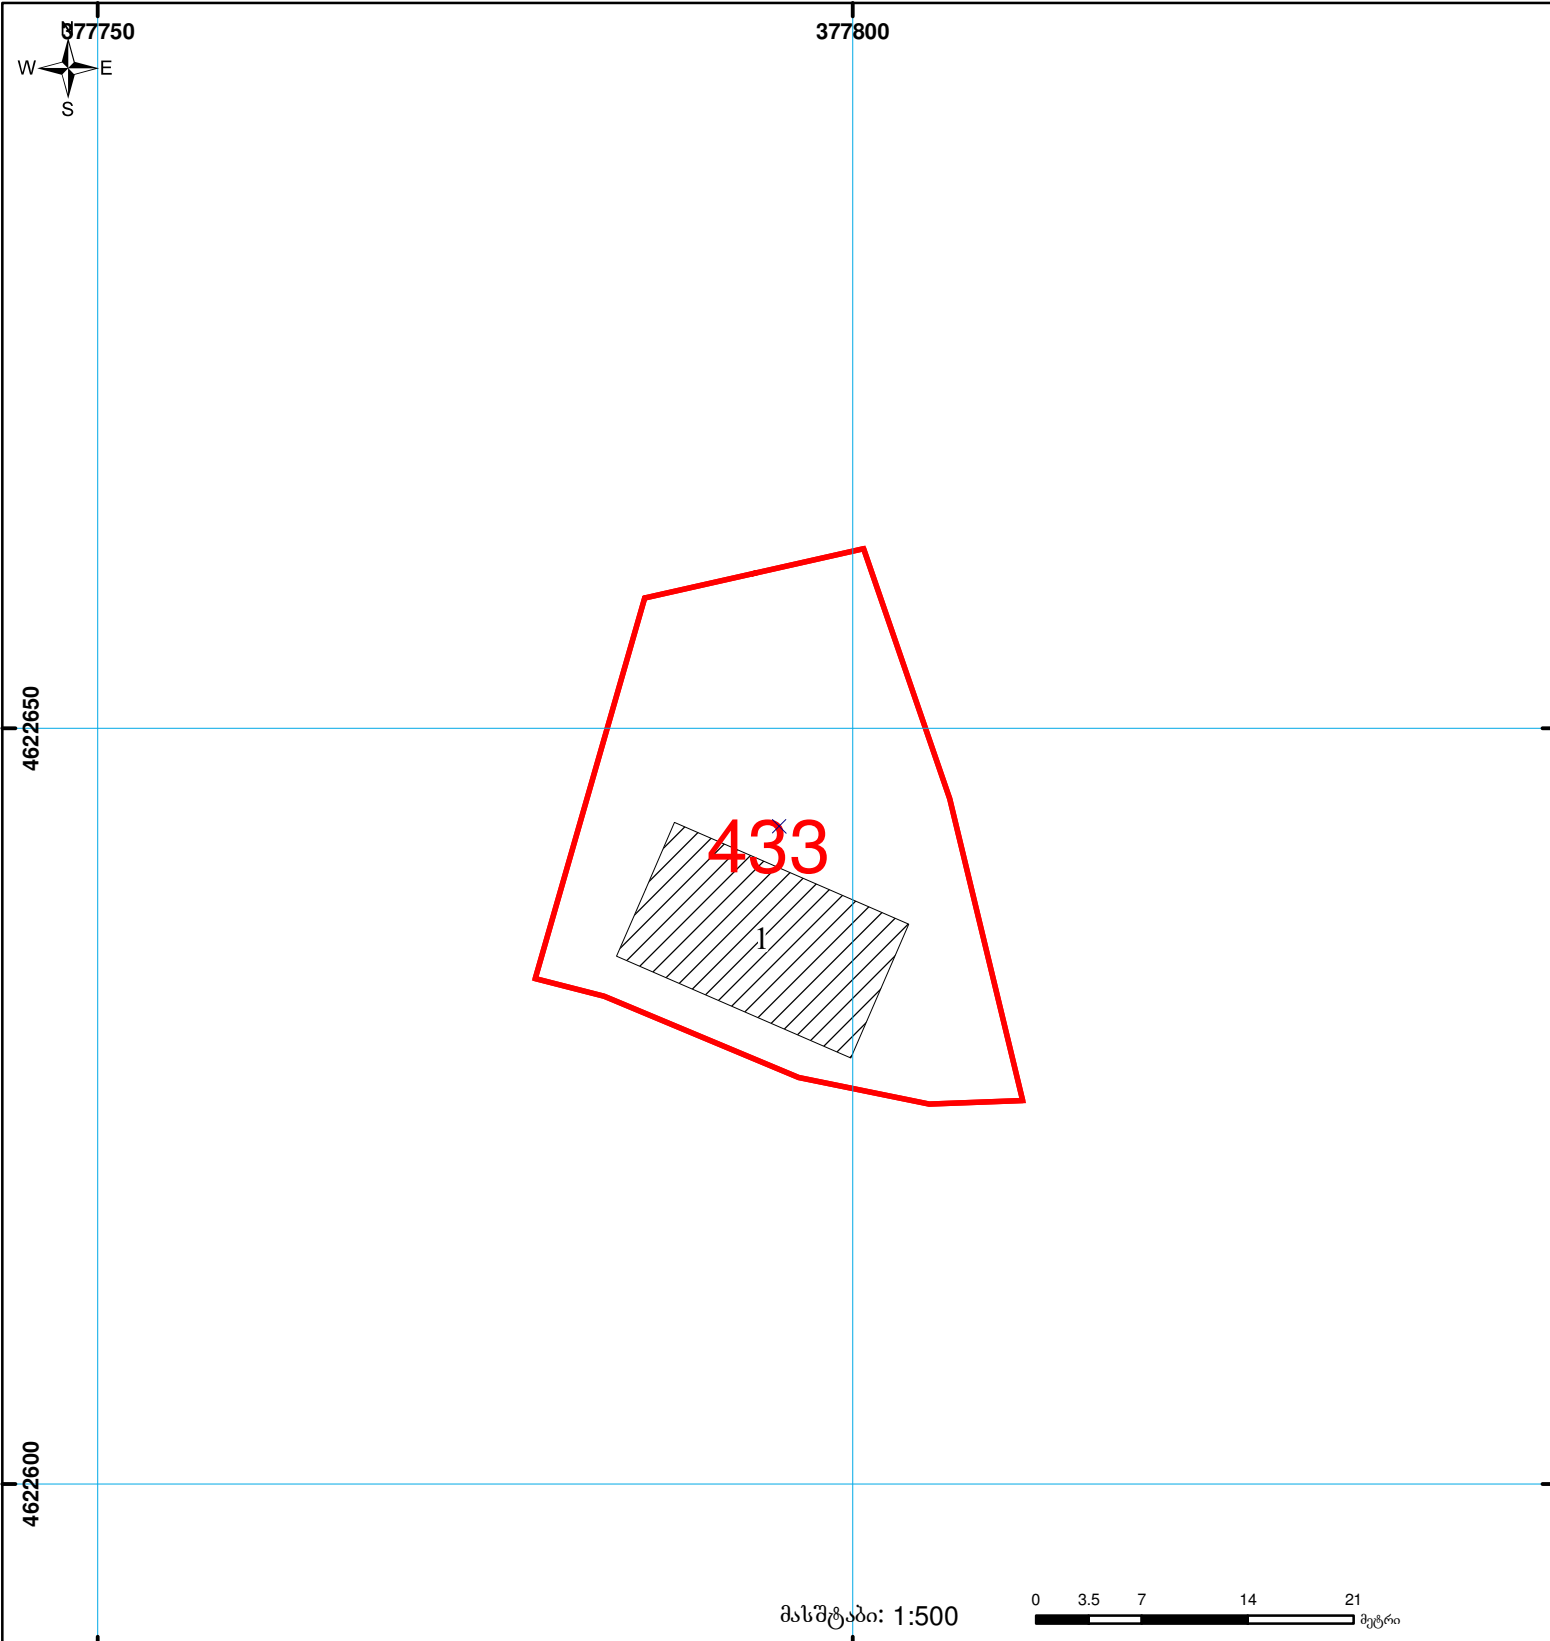

საჯარო რეგისტრის ეროვნული სააგენტოს
გორჯომის სარეგისტრაციო სამსახური
საკადასტრო გეგმა

მიწის ნაკვეთის საკადასტრო კოდი: 64 10 05 433
 განცხადების რეგისტრაციის ნომერი: 882008254407
 მიწის ნაკვეთის ფართობი: 770 კვ.მ.
 დანიშნულება: არასასოფლო-სამეურნეო
 კატეგორია:
 მომზადების თარიღი: 18.08.08



შენობა-ნაგებობა, პირობითი ნომერი/სართულიანობა	სერვიტუტი	საზღვრივი ნაგებობა	 (საერთაშორისო) სისტემის კოორდ. UTM
მიწის ნაკვეთის საკადასტრო საზღვარი	მშენებარე ნაგებობა		