


ზედგება ტყის მასივის კონტურთან

მიწის ნაკვეთის საკადასტრო კოდი: 71 64 87 983
 განცხადების რეგისტრაციის ნომერი: 882016806618
 მიწის ნაკვეთის ფართობი: 1500 კვ.მ.
 დანიშნულება:

მომზადების თარიღი: 26.11.18

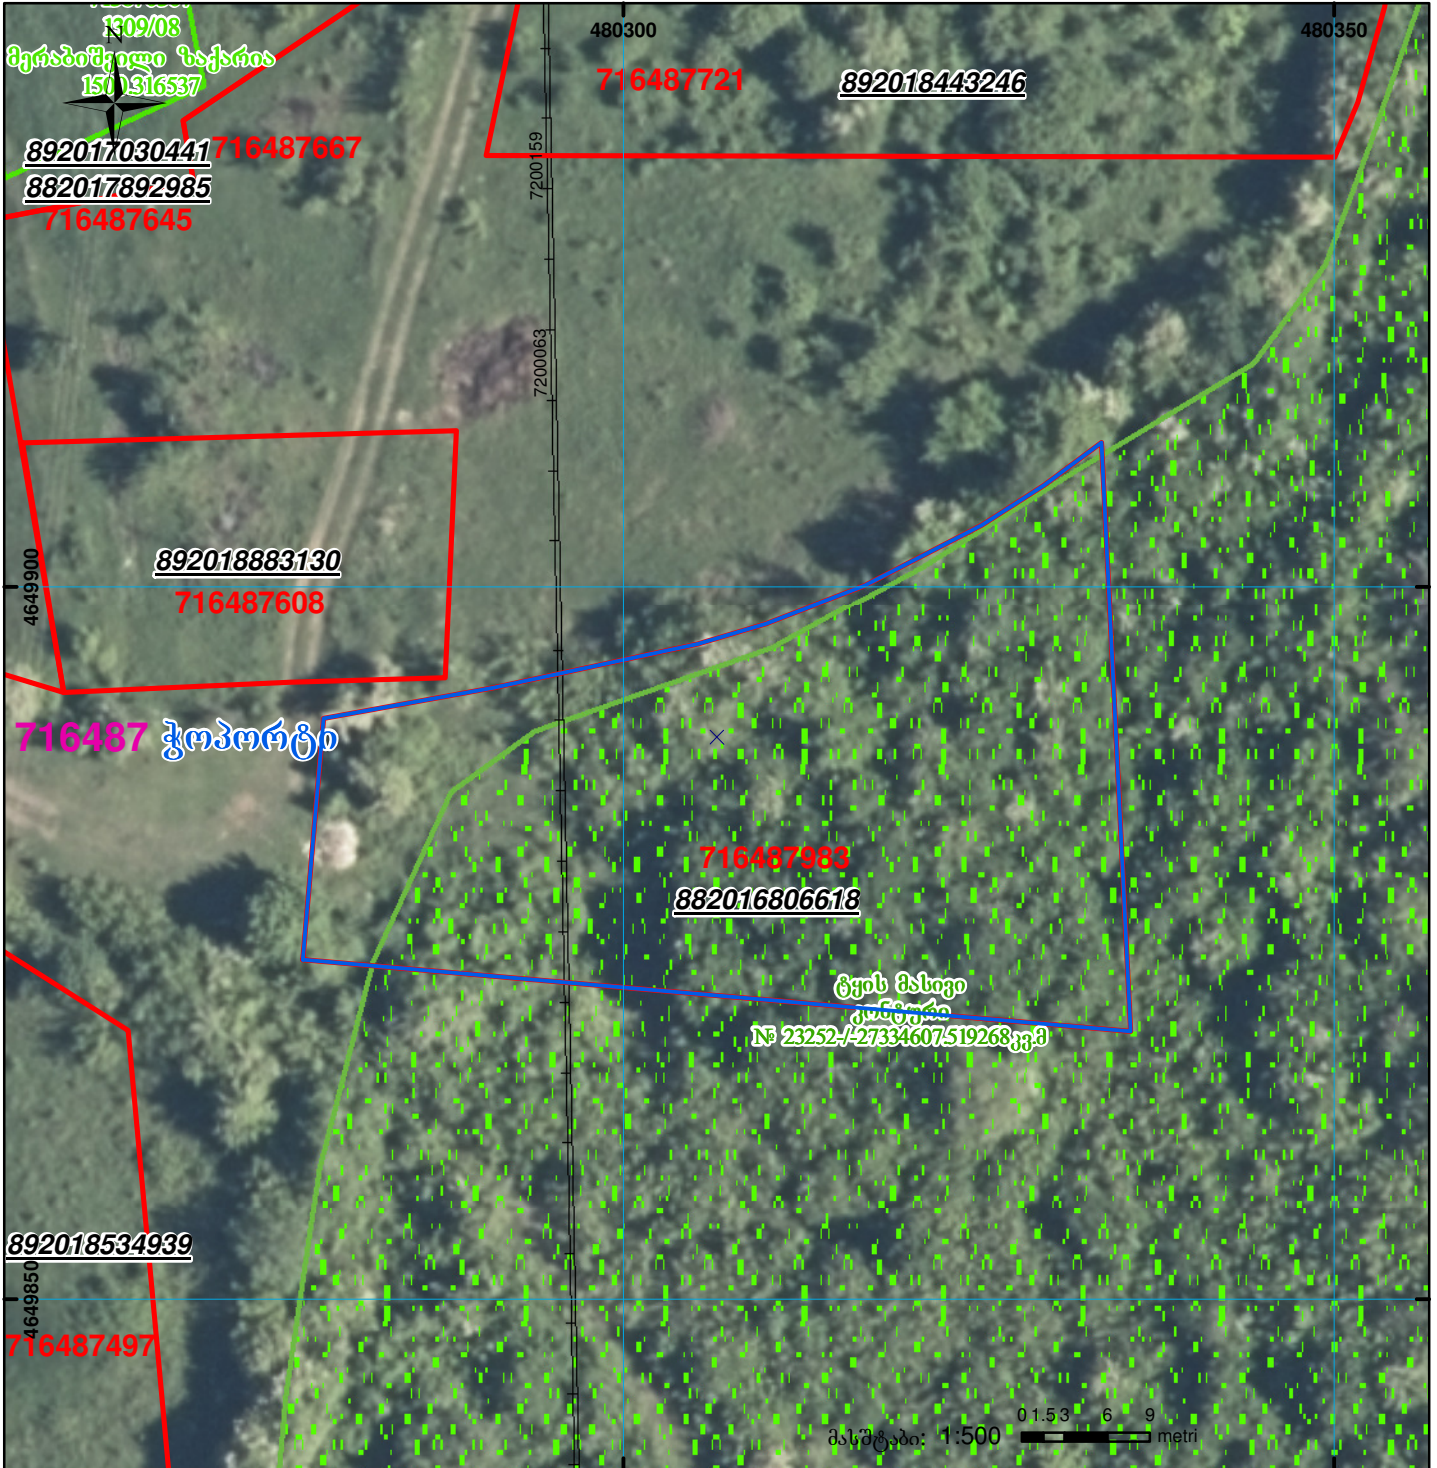

	შენიშვნა-ნაგებობა, პირობითი ნომერი/სართულიანობა		ვალდებულება		საზღვრული ნაგებობა	 UTM (საერთაშორისო) სისტემის კოორდ.
	მიწის ნაკვეთის საკადასტრო საზღვარი		შუენებარე ნაგებობა			