

საკადასტრო გეგმა მასშტაბი: 1:500

მოსის ნაკვეთი: **სარეგისტრაციო №**

საკადასტრო № 1 / 20 / 1 / 53/8

ზონა / სექტორი / კვარტალი / ნაკვეთი
წინეთი


მისამართი: დაბა წყნეთი, თამარ მეფის გამზირის შესახვევი №1/7

თანხი: 110107ყ. **ფართობი:** 1636 კვ.მ.

ბ.პ.

საკმართველს იუსტიციის სამინისტროს
საკადრო რეგისტრის მრეწველი საკმართო
ობიექტის სარეგისტრაციო სამსახური

სახელმწიფო რეგისტრირებული

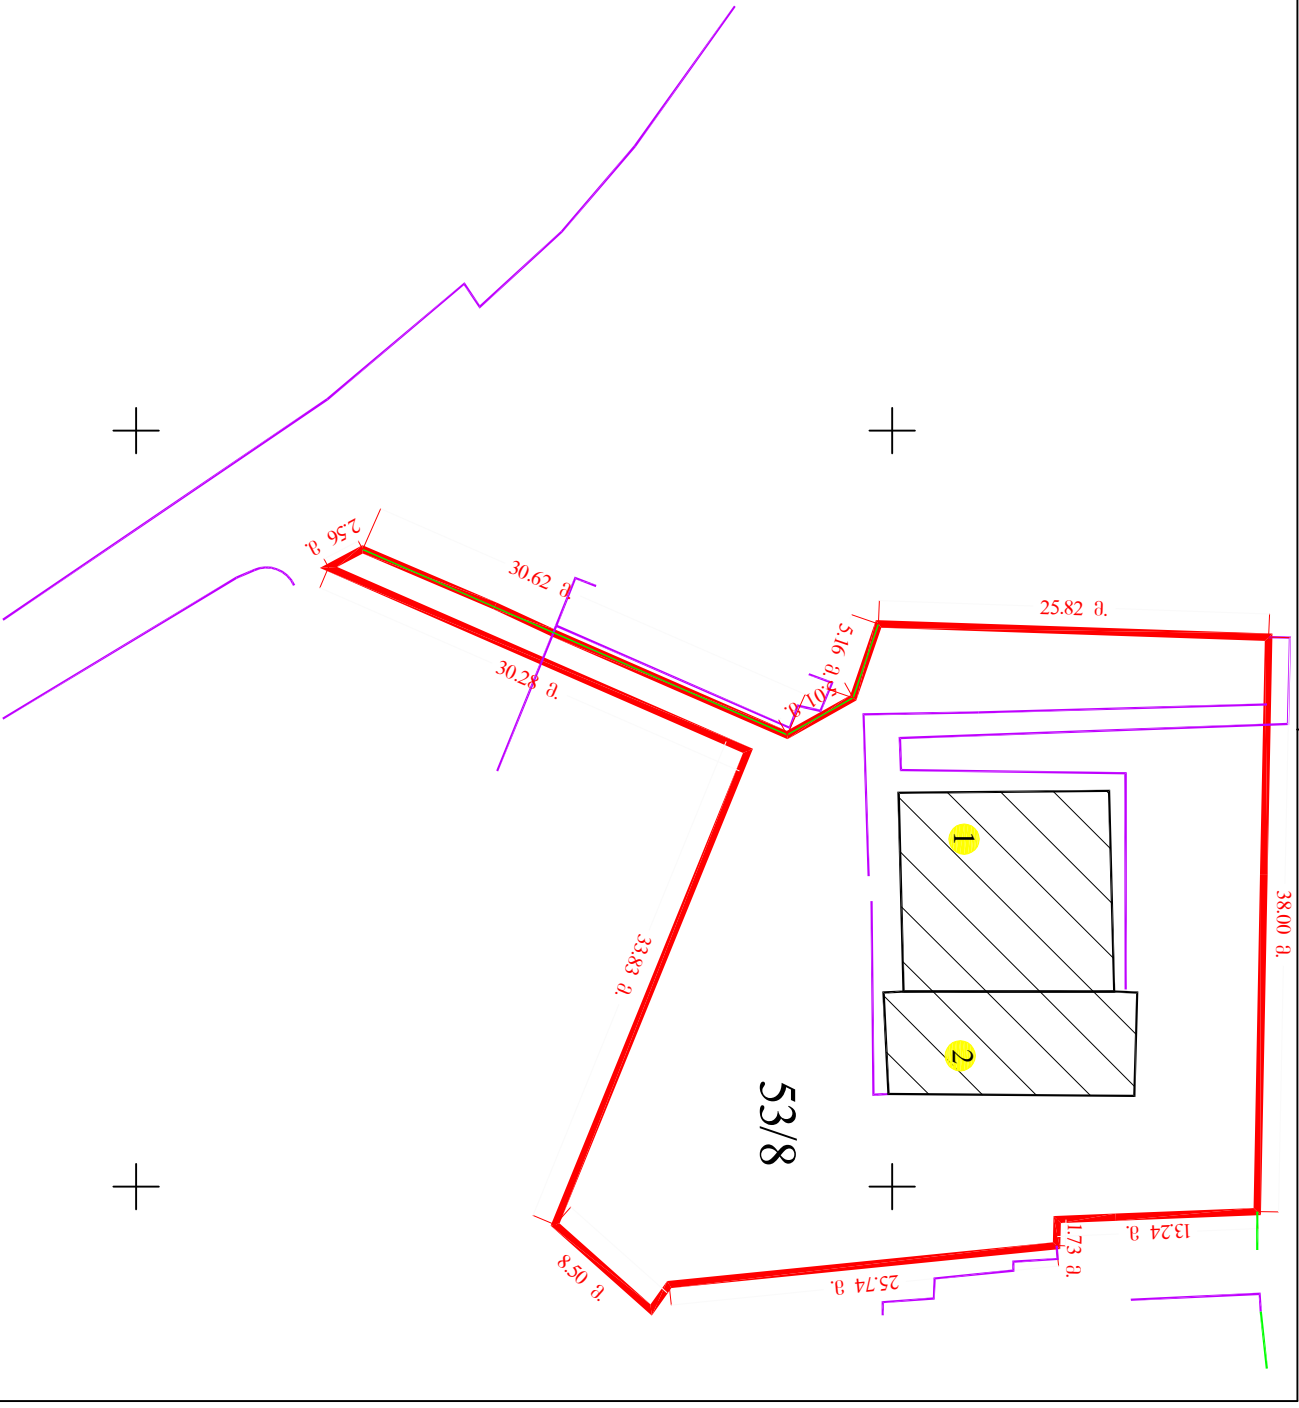

№02336-07

	მიწის ნაკვეთის საკადასტრო საზღვარი		შენიშნის სომერი		ბორილოური		სკები
	არასაცხოვრებელი შენობა		ფარდული		ღობე		სამეთევასლოცის
	საცხოვრებელი შენობა		სატრანსპორტული ჯიხურები და ქვამქროს ქმასადგურები		კვადრი		კენი
	უფლებების დამატებითი საბუთის გარემო არსებული შენობა-ნაგებობა		სერვისები		რკინიგზა		მაღალი ძაბვის ქვამქროს გადამცემი ხაზი
	შენიშნული ნაგებობა		რეზერვუარი		მანქანების		ქვამქროს ხაზი