



# საკადასტრო გეგმა

საჯარო რეესტრის ეროვნული  
სააგენტო

საკადასტრო კოდი: **05.32.12.230**

ნაკვეთის დანიშნულება:

არასასოფლო სამეურნეო


განცხადების ნომერი: **882023867354**

ფართობი:

**3765 კვ.მ (WGS 84 / UTM zone 38N)**

მომზადების თარიღი: **15/08/2023**

**3762 კვ.მ (WGS 84 / UTM zone 37N)**

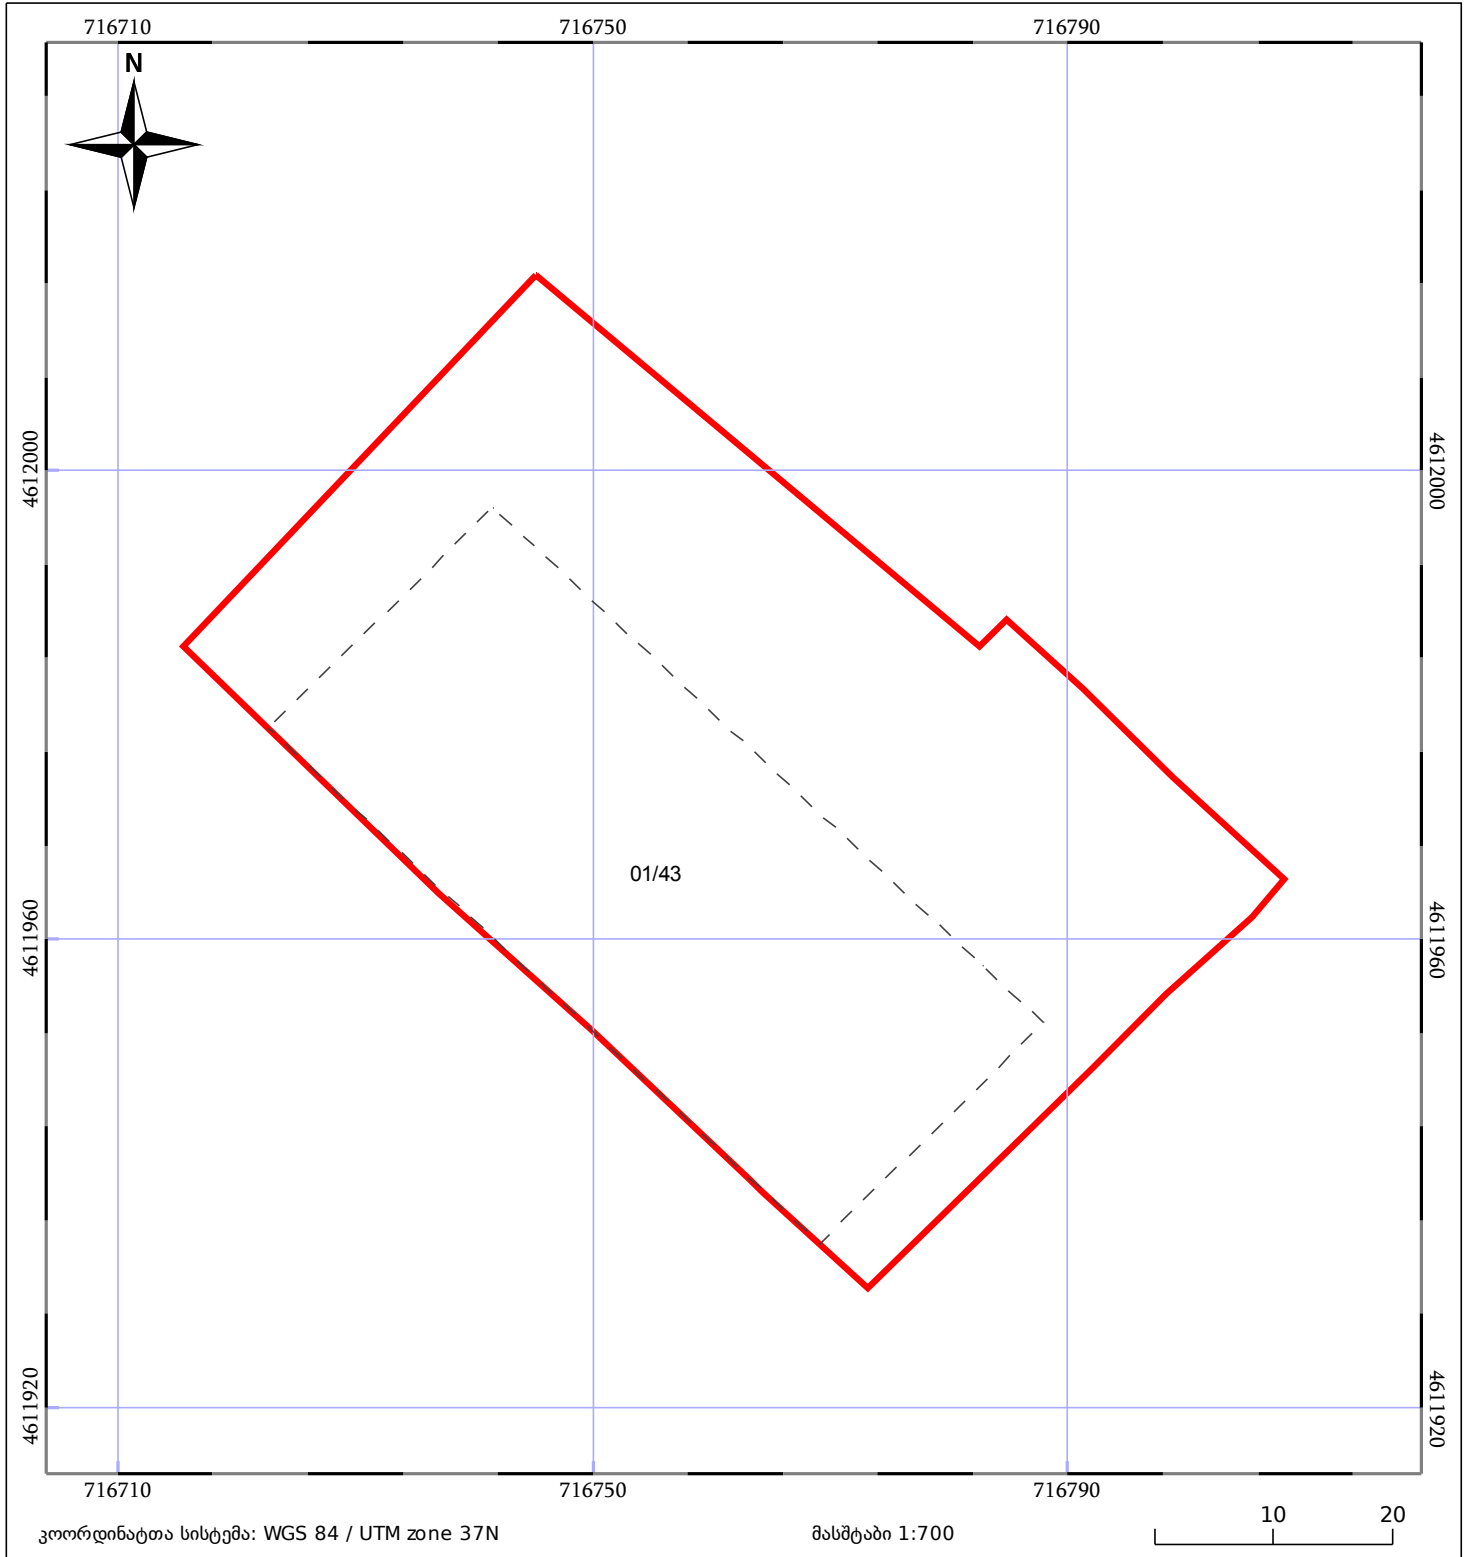

|       |                         |  |                              |       |                 |
|-------|-------------------------|--|------------------------------|-------|-----------------|
| 05/25 | მშენებარე ნაგებობა      |  | ნაკვეთის საკადასტრო საზღვარი | 05/25 | შენობა/ნაგებობა |
|       | საზოგადოებრივი ნაგებობა |  | ტყის ფონდი                   |       | ვალდებულება     |