




საკადასტრო გეგმა

საჯარო რეგისტრის ეროვნული  
სააგენტო

საკადასტრო კოდი: 20.42.03.646  
განცხადების ნომერი: 892025358341  
მომზადების თარიღი: 16/03/2026

ნაკვეთის დანიშნულება: არასასოფლო სამეურნეო  
ფართობი: 1445 კვ.მ (WGS 84 / UTM zone 38N)  
1444 კვ.მ (WGS 84 / UTM zone 37N)

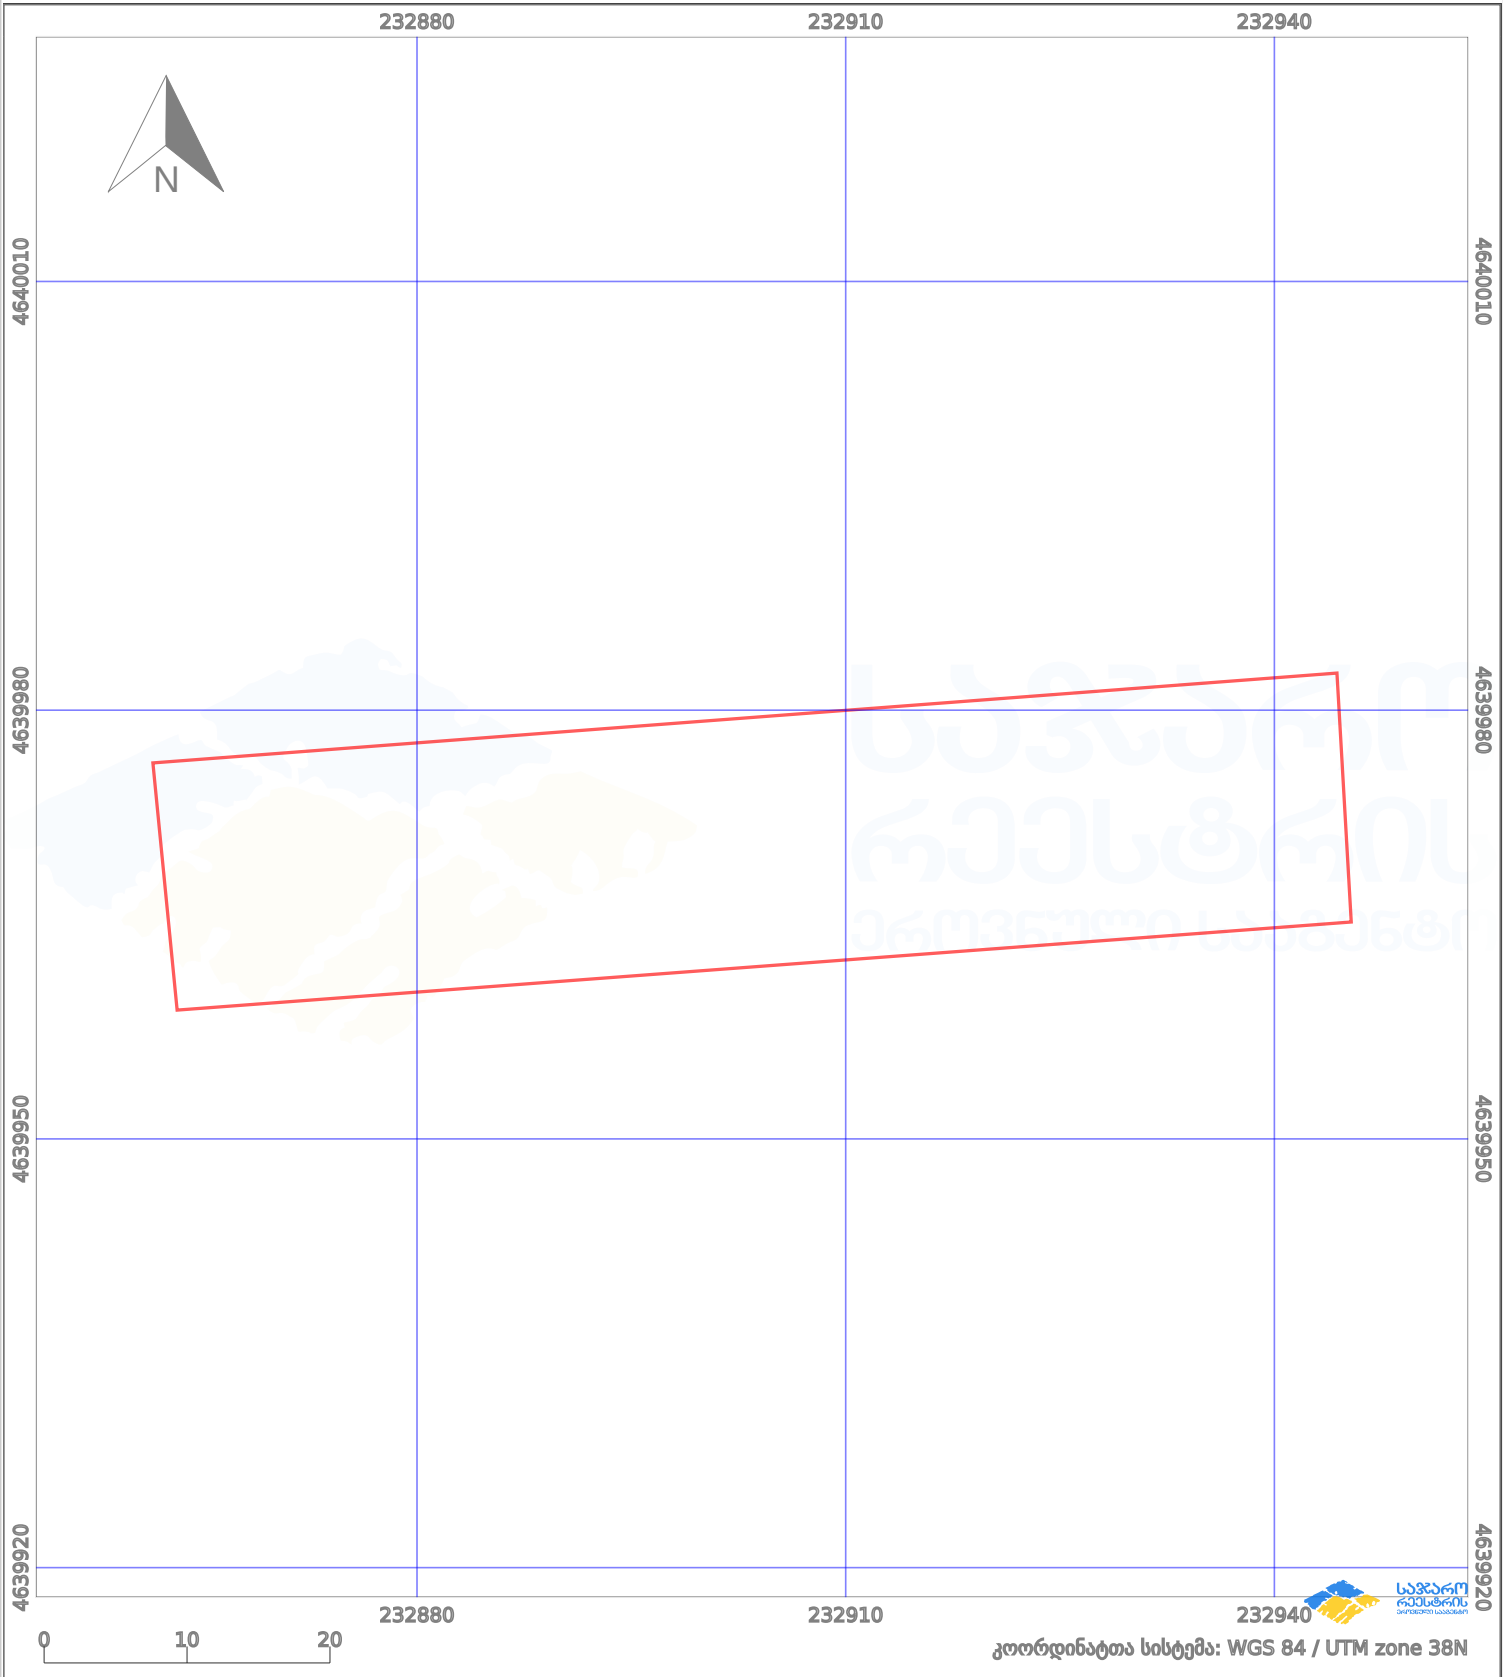

|                      |                     |  |                    |  |                    |
|----------------------|---------------------|--|--------------------|--|--------------------|
| პირობითი აღნიშვნები: |                     |  |                    |  |                    |
|                      | ნაკვეთის საზღვარი   |  | მშენებარე ნაგებობა |  | აშენებული ნაგებობა |
|                      | საზღვარი ნაგებობა   |  | ტყის ფონდი         |  | ვალდებულება        |
|                      | მიწისქვეშა ნაგებობა |  | ქარსაფარი ბოლი     |  |                    |