



საკადასტრო გეგმა

საჯარო რეესტრის ეროვნული
სააგენტო

საკადასტრო კოდი: **72.13.14.538**

განცხადების ნომერი: **902018065810**


მომზადების თარიღი: **12/12/2018**

ნაკვეთის დანიშნულება:

ფართობი:

სასოფლო-სამეურნეო

300 კვ.მ (WGS 84 / UTM zone 38N)

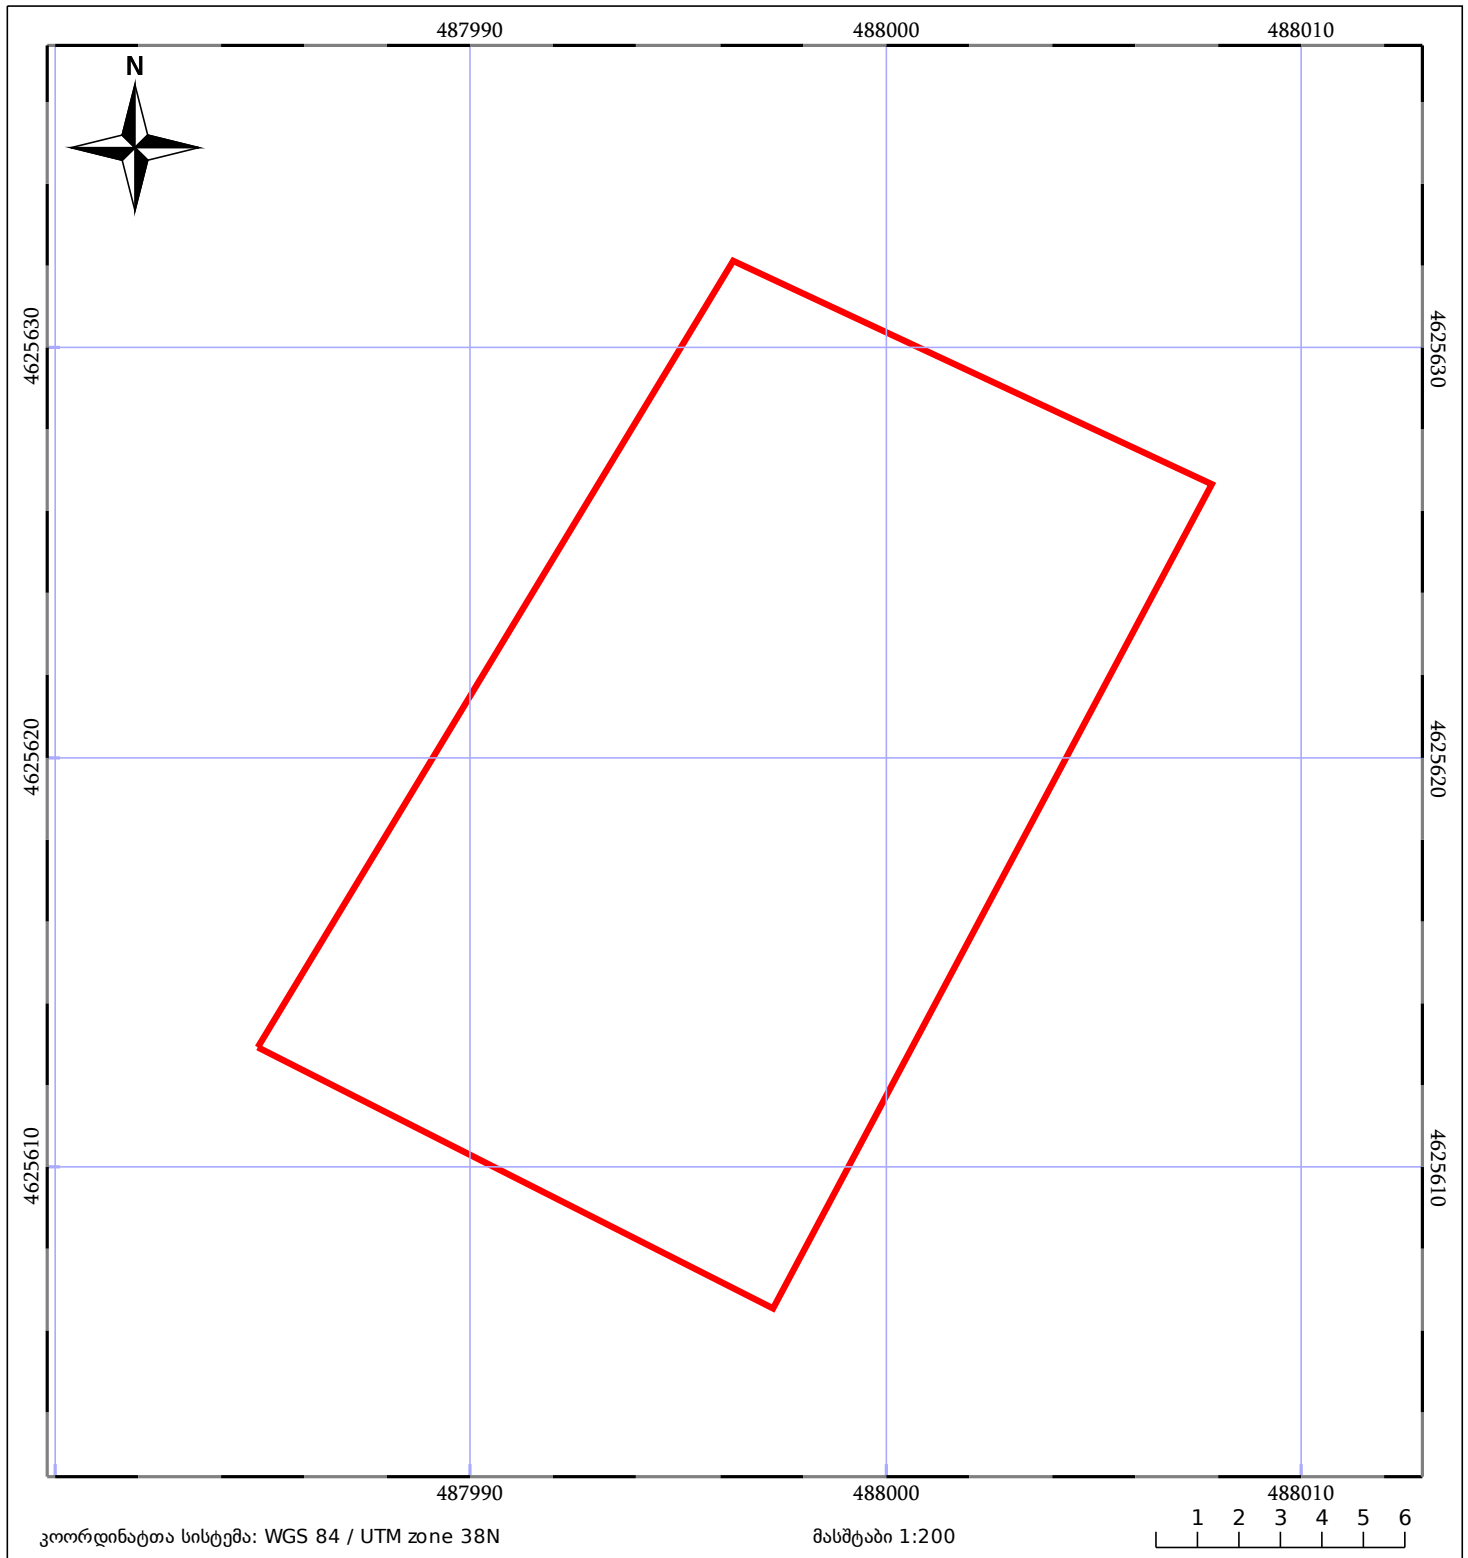

05/25 მშენებარე ნაგებობა	05/25 შენობა/ნაგებობა	ტყის ფონდი
ნაკვეთის საკადასტრო საზღვარი	საზოგადოებრივი ნაგებობა	ვალდებულება