



საკადასტრო გეგმა

საჯარო რეესტრის ეროვნული
სააგენტო

საკადასტრო კოდი: **72.03.27.876**

განცხადების ნომერი: **892017074948**


მომზადების თარიღი: **15/11/2017**

ნაკვეთის დანიშნულება:

ფართობი:

სასოფლო-სამეურნეო

328 კვ.მ (WGS 84 / UTM zone 38N)

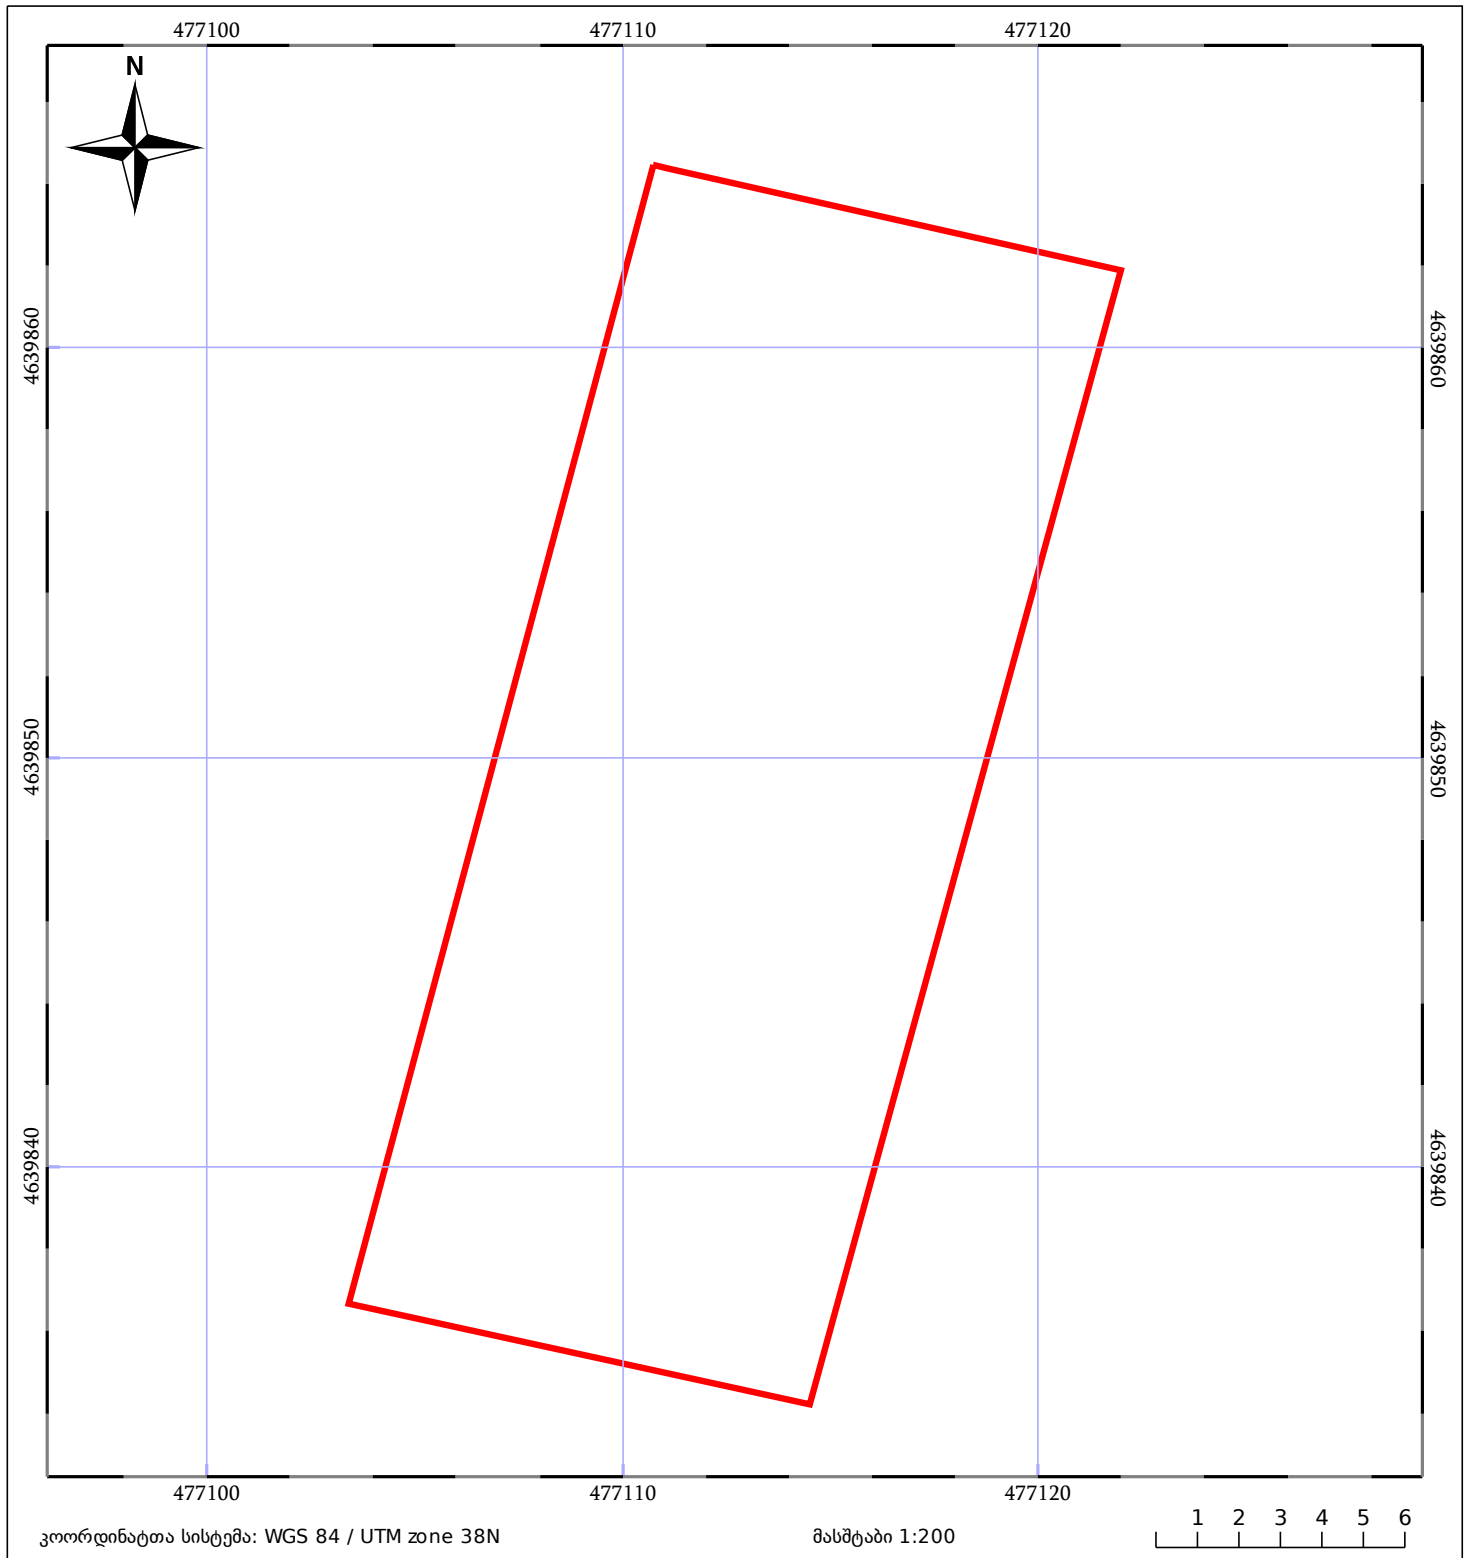

05/25 მშენებარე ნაგებობა	05/25 შენობა/ნაგებობა	ტყის ფონდი
ნაკვეთის საკადასტრო საზღვარი	საზოგადოებრივი ნაგებობა	ვალდებულება