




ნაკვეთი სვლეა საგმინებლო დოკუმენტაციის გარეშე
შეზღუდვის არეალში

მიწის ნაკვეთის საკადასტრო კოდი:
განცხადების რეგისტრაციის ნომერი:
მიწის ნაკვეთის ფართობი:

01.81.08.285.037
892024917128
1500 კვ.მ.

მოწადების თარიღი

13.12.24

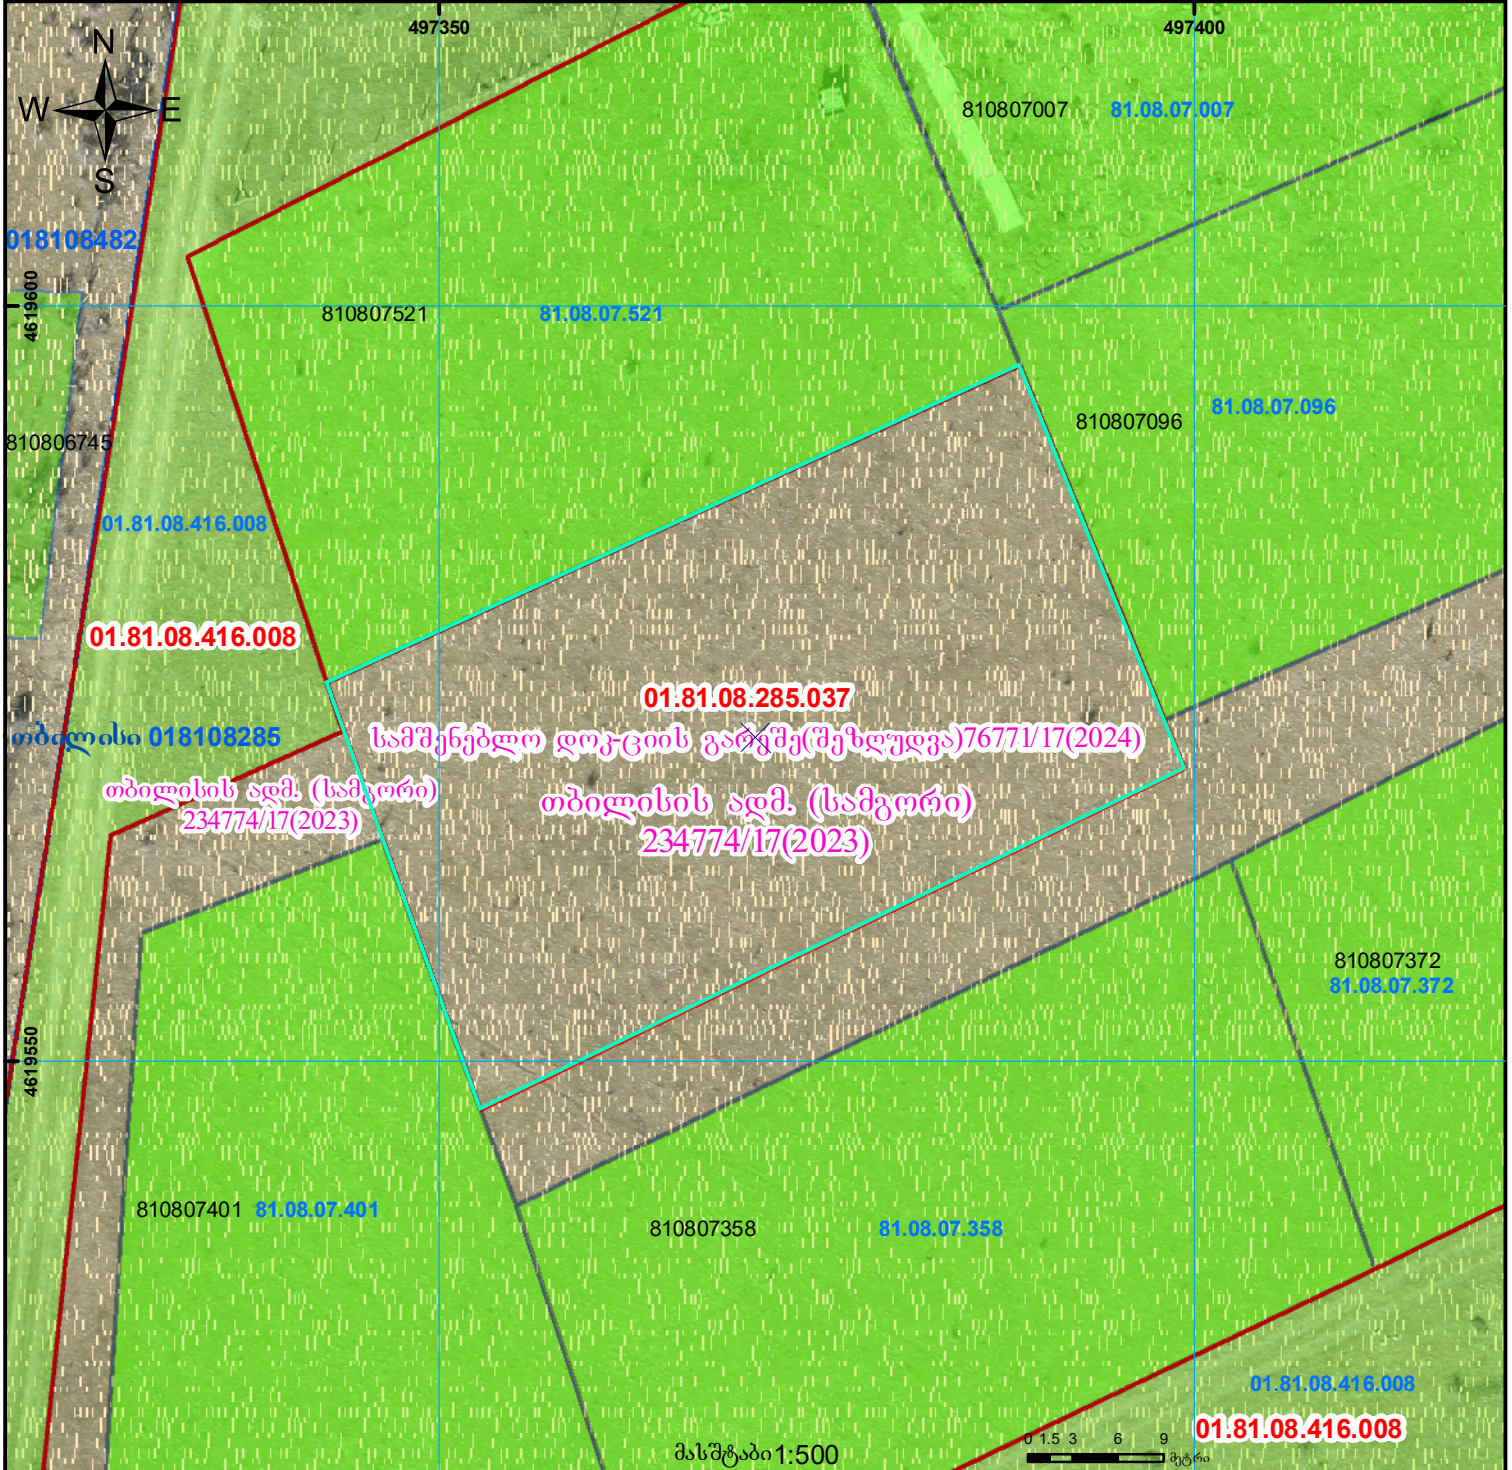

	შენიშვნა-ნაგებობა, პირობითი ნომერი/სართულიანობა		ვალდებულება		საზობრივი ნაგებობა	
	მიწის ნაკვეთის საკადასტრო საზღვარი		მშენებარე ნაგებობა		მიწისქვეშა ნაგებობა	